


**WAZV**  
Wasser- und Abwasserzweckverband  
Wasserwerk  
Abwasserwerk

**Veröffentlichungen der Pläne sind nicht gestattet!**  
Datum: 01.06.2021

Maßstab: 1 : 500  
WAZV „Elbe-Eister-Jessen“  
OT Gräbo  
Jessenener Str. 14  
06917 Jessen  
Tel. 03537/2648-0  
Fax 2648-26

Höhenbezug: DHHN 92  
Blatt Nr.: 1 von: 1 Blatt  
Lageplanausschnitt: TW

**B-Plan Nummer 56.**  
**Gemarkung Klöden**  
**Flur 2, Flurstück 568**  
(teilweise)

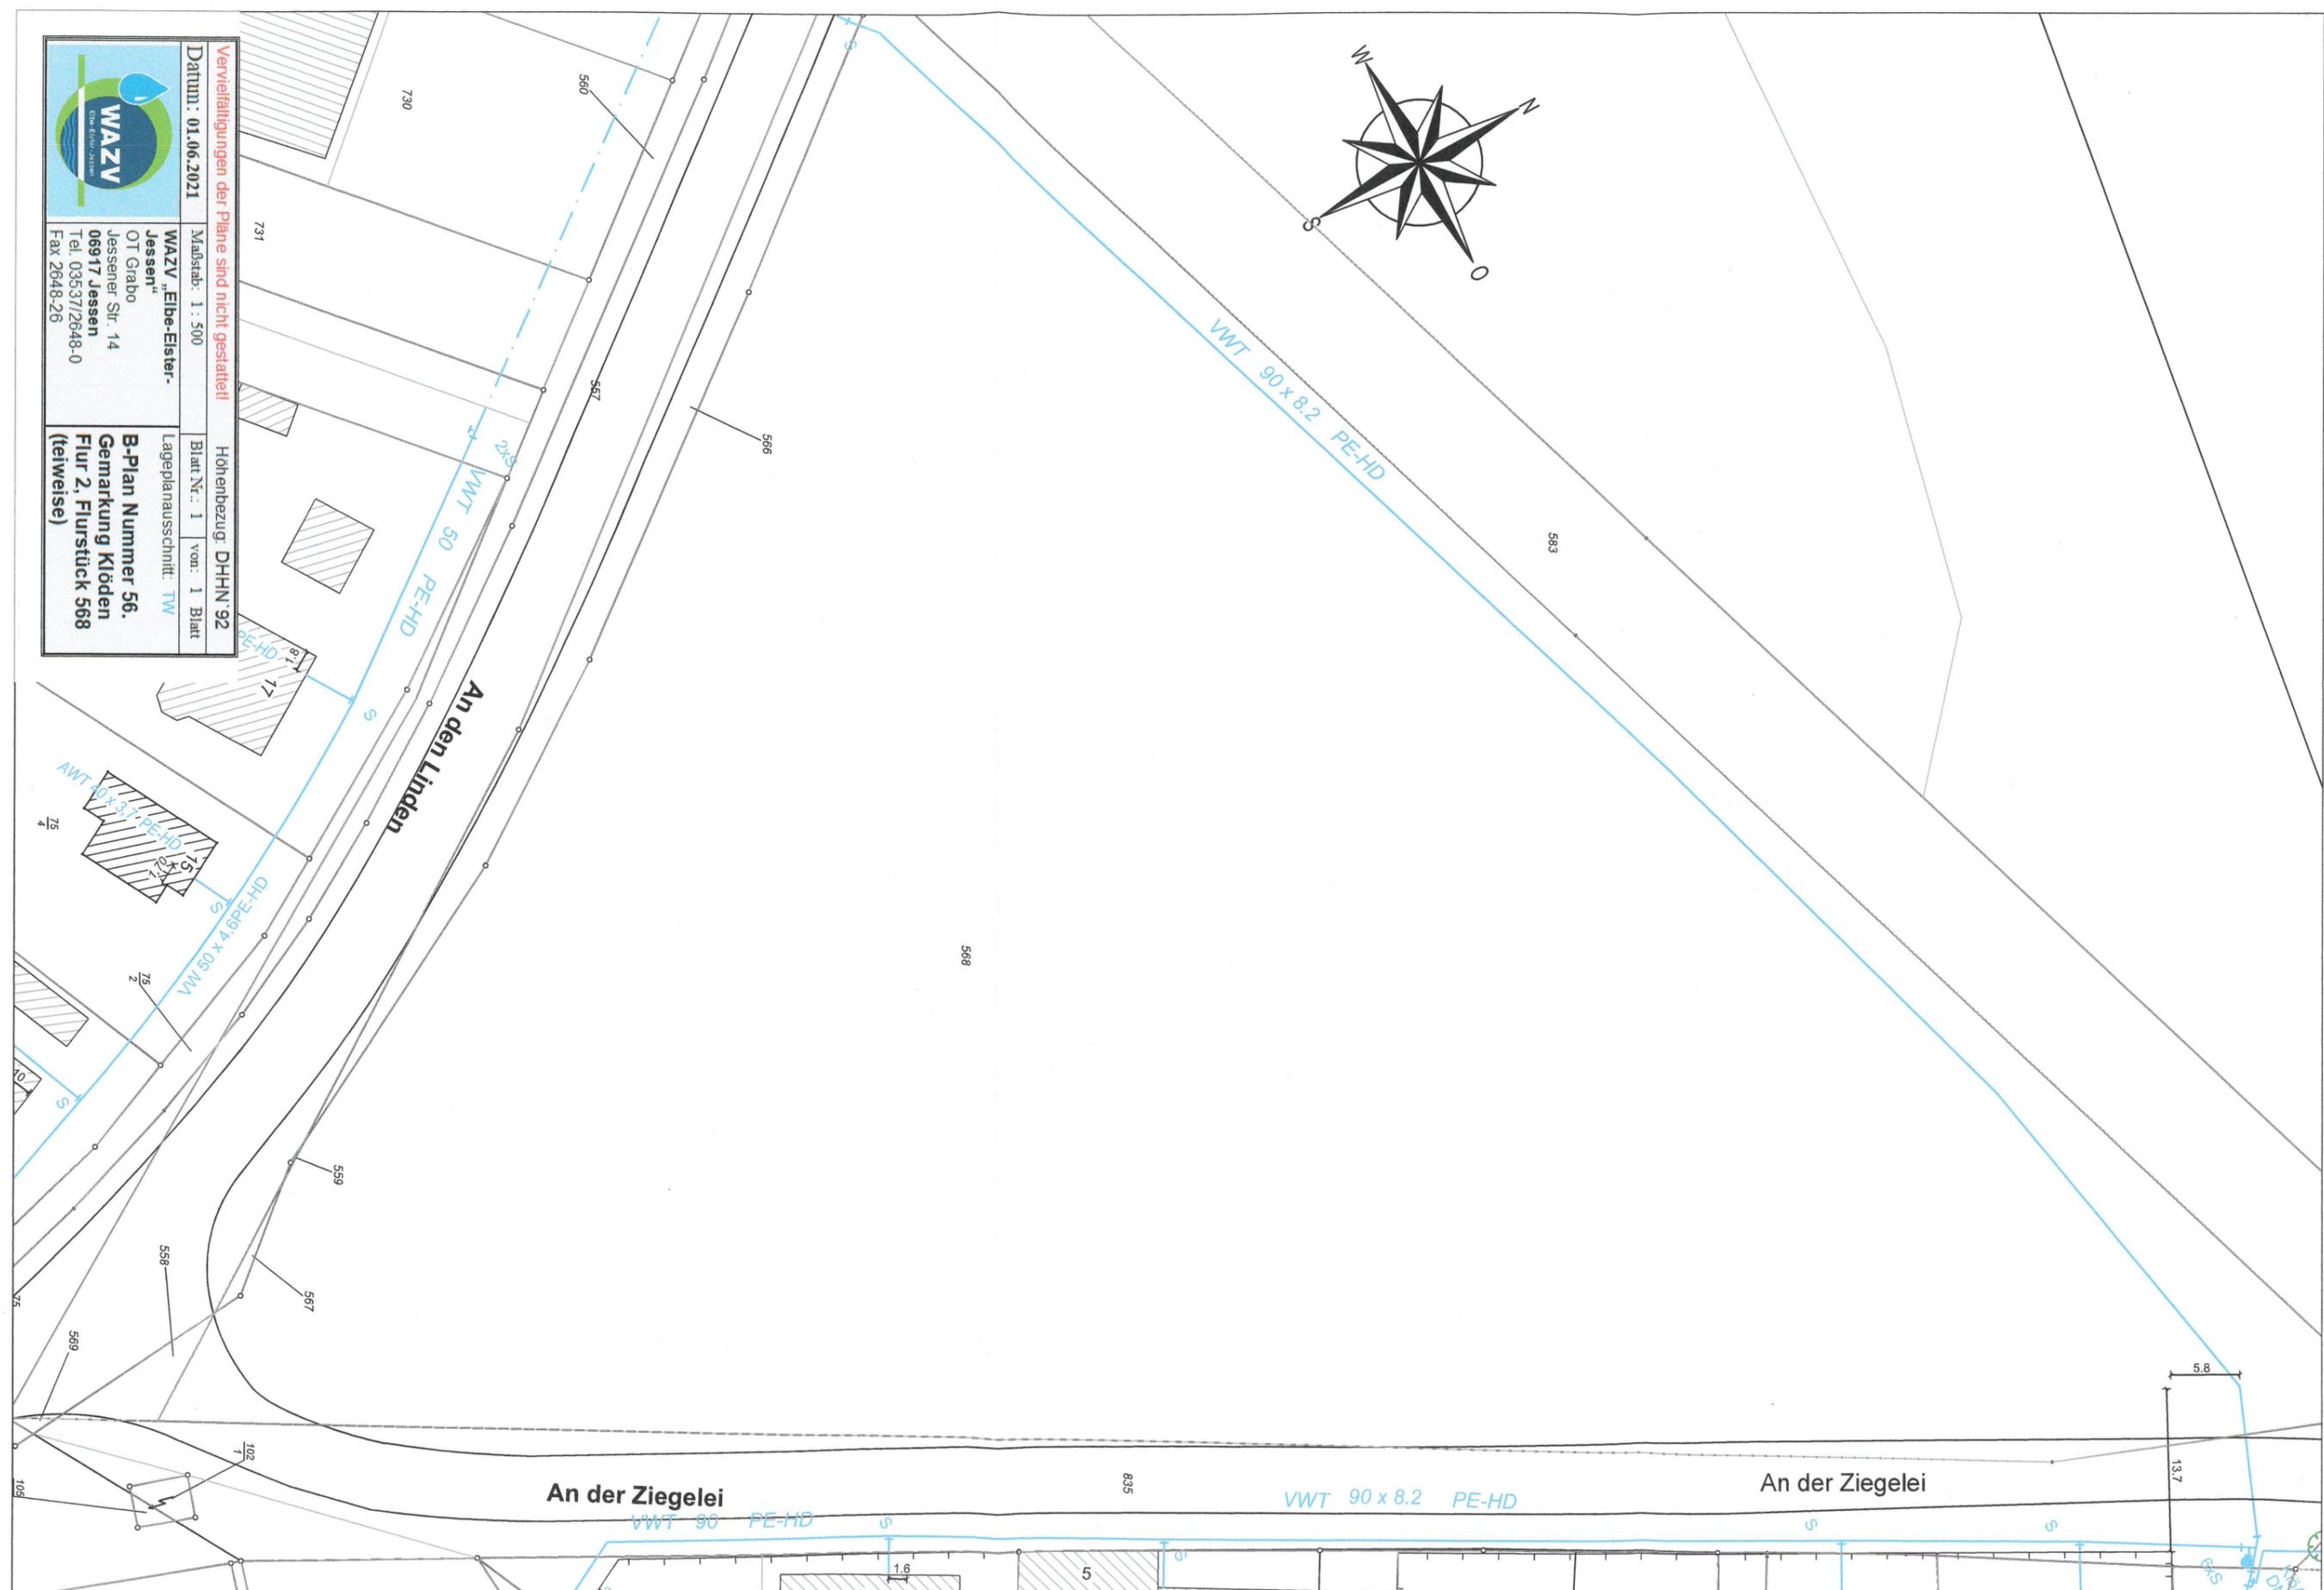


Anlage 2 zur Begründung



**WAZV „Elbe-Elster-  
Jessen“**  
OT Gräbo  
Jessen Str. 14  
06917 Jessen  
Tel. 03537/2648-0  
Fax 2648-26

**B-Plan Nummer 56.  
Gemarkung Klöden  
Flur 2, Flurstück 568  
(teilweise)**

**Verwirklichungen der Pläne sind nicht gestattet!**  
Datum: 01.06.2021  
Maßstab: 1 : 500  
Höhenbezug: DHHN 92  
Blatt Nr.: 1 von: 1 Blatt  
Lageplanausschnitt: SW

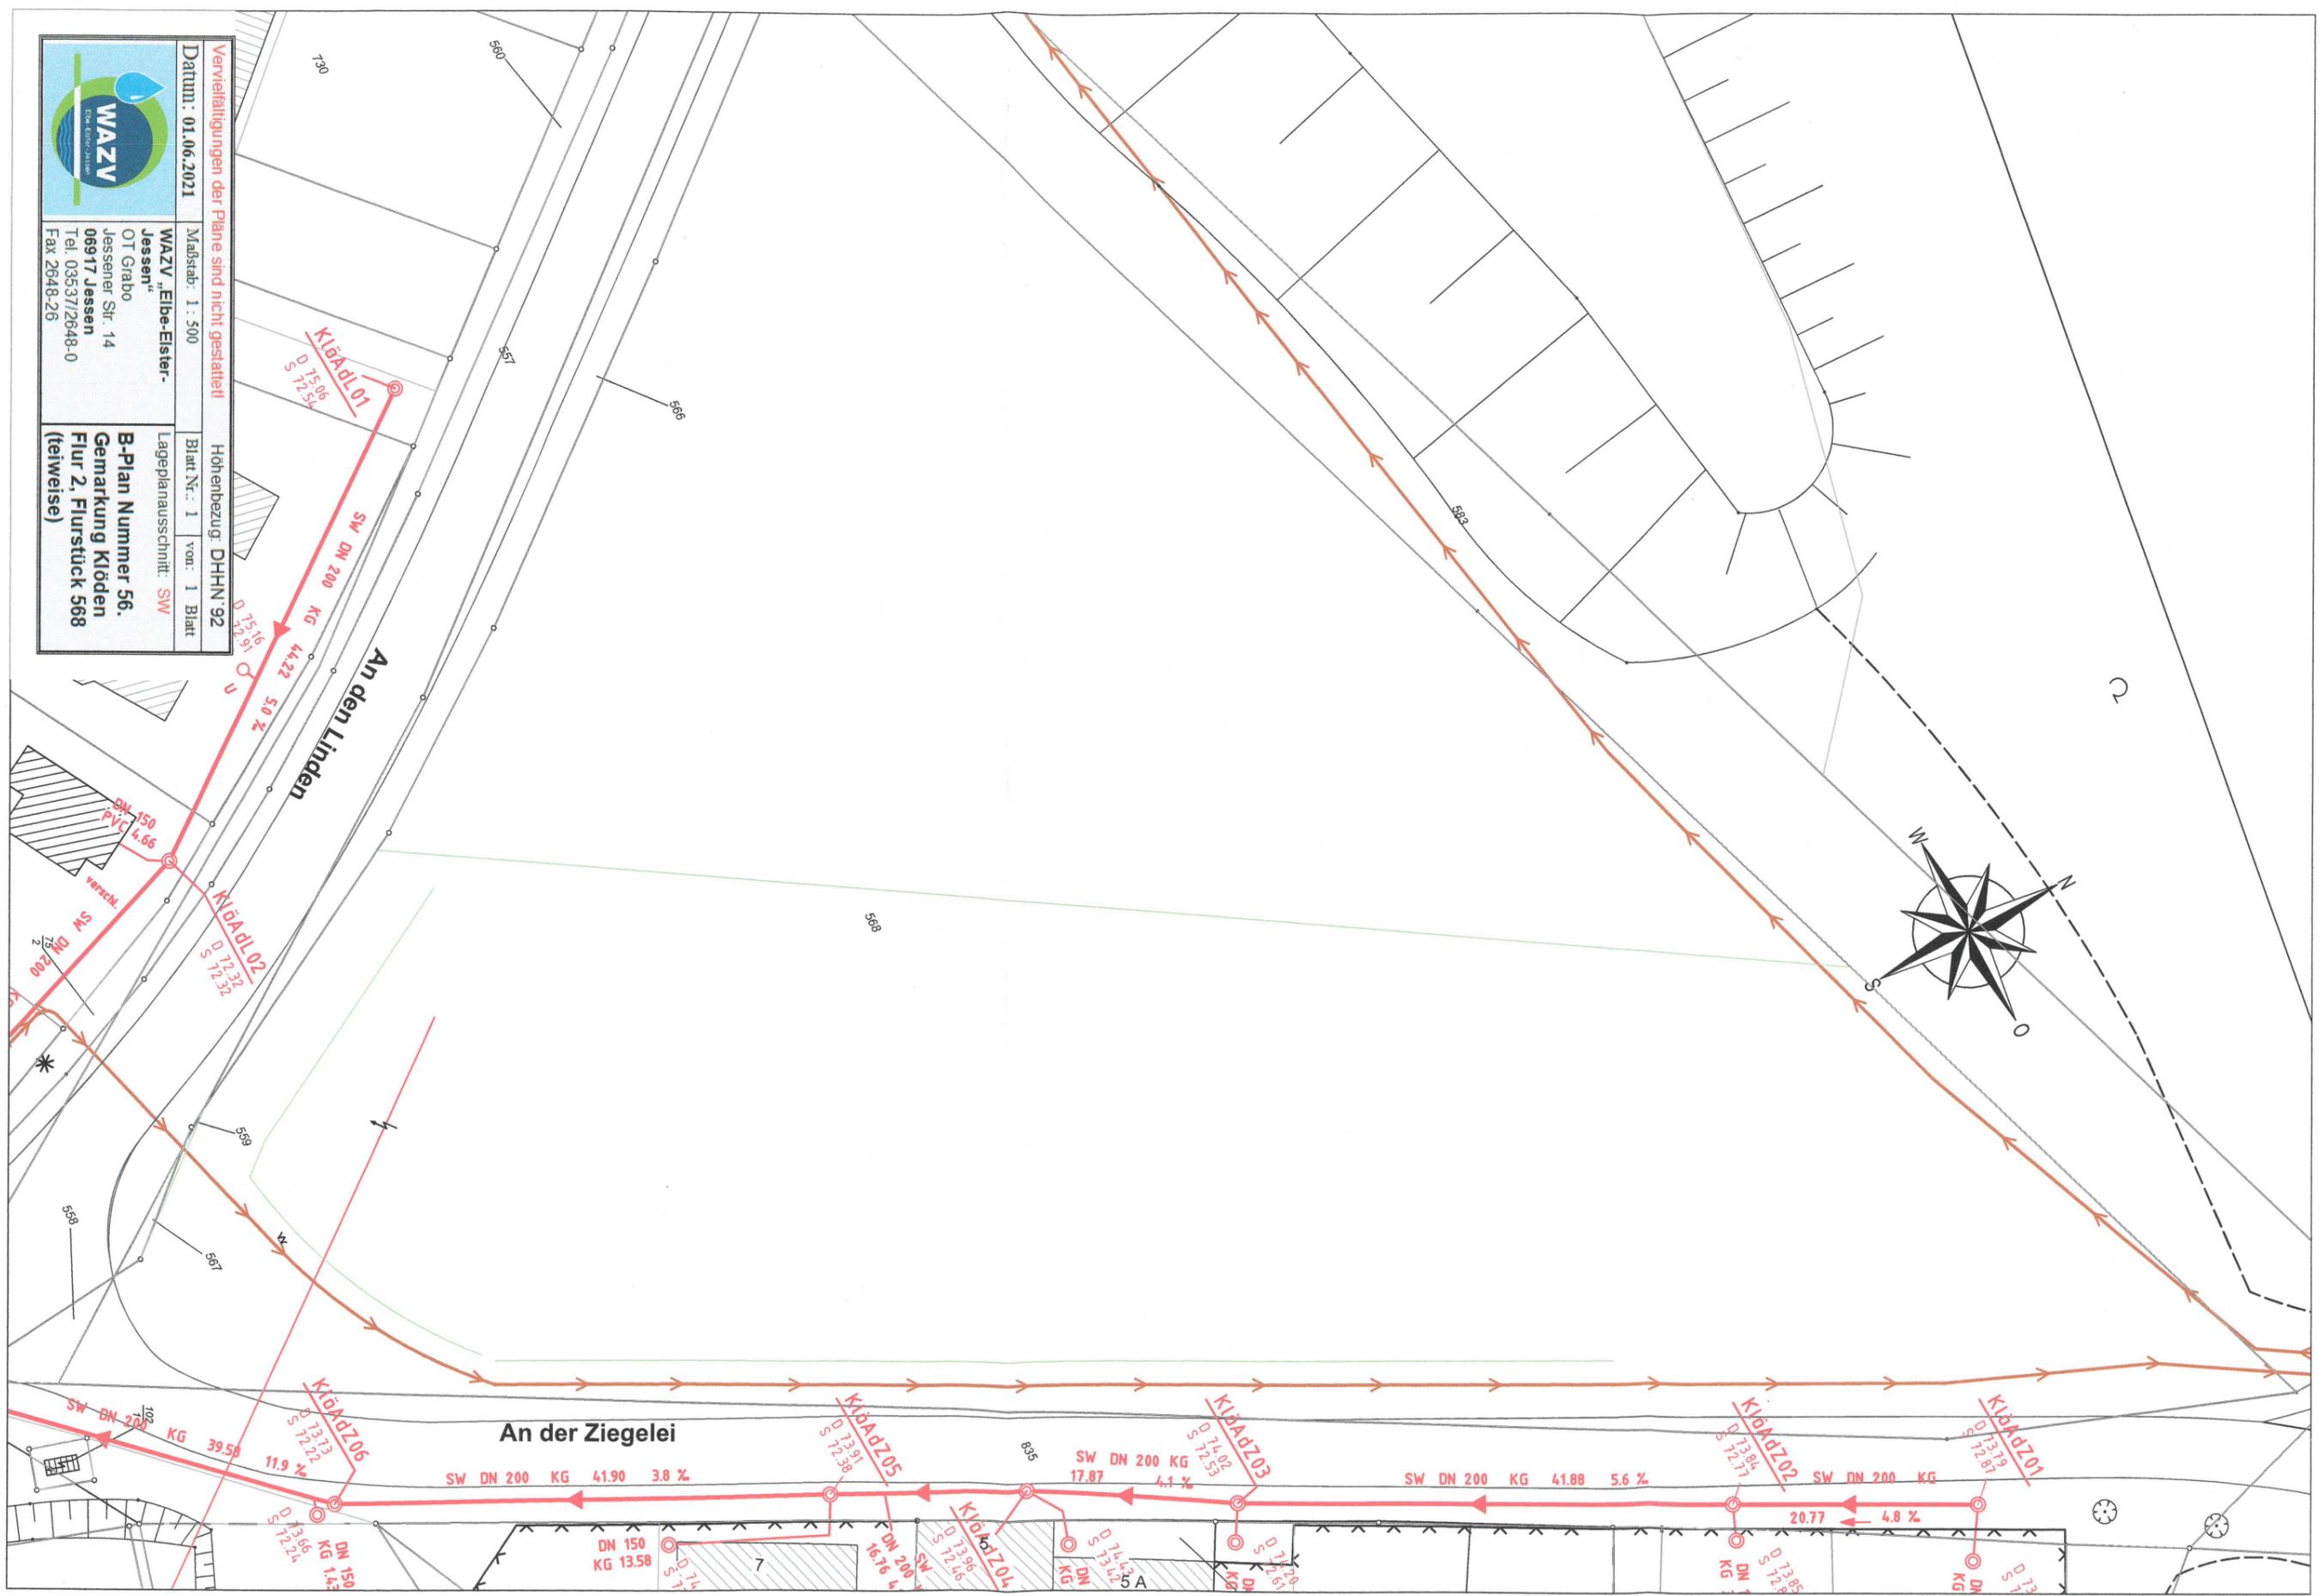

KlöAdL01  
D 75.06  
S 72.54

SW DN 200 KG  
4.422 5.0 Z

KlöAdL02  
D 72.32  
S 72.32

KlöAdZ06  
D 72.22  
S 72.22

SW DN 200 KG 41.90 3.8 %

KlöAdZ05  
D 73.91  
S 72.72

KlöAdZ04  
D 73.96  
S 72.76

KlöAdZ03  
D 74.02  
S 72.55

SW DN 200 KG 17.87 4.1 %

SW DN 200 KG 41.88 5.6 %

KlöAdZ02  
D 73.84  
S 72.75

20.77 4.8 %

KlöAdZ01  
D 73.39  
S 72.74

DN 150  
KG 13.58

DN 150  
KG 13.52

DN 150  
KG 13.58

DN 150  
KG 13.58