


Übersicht I Planteil B

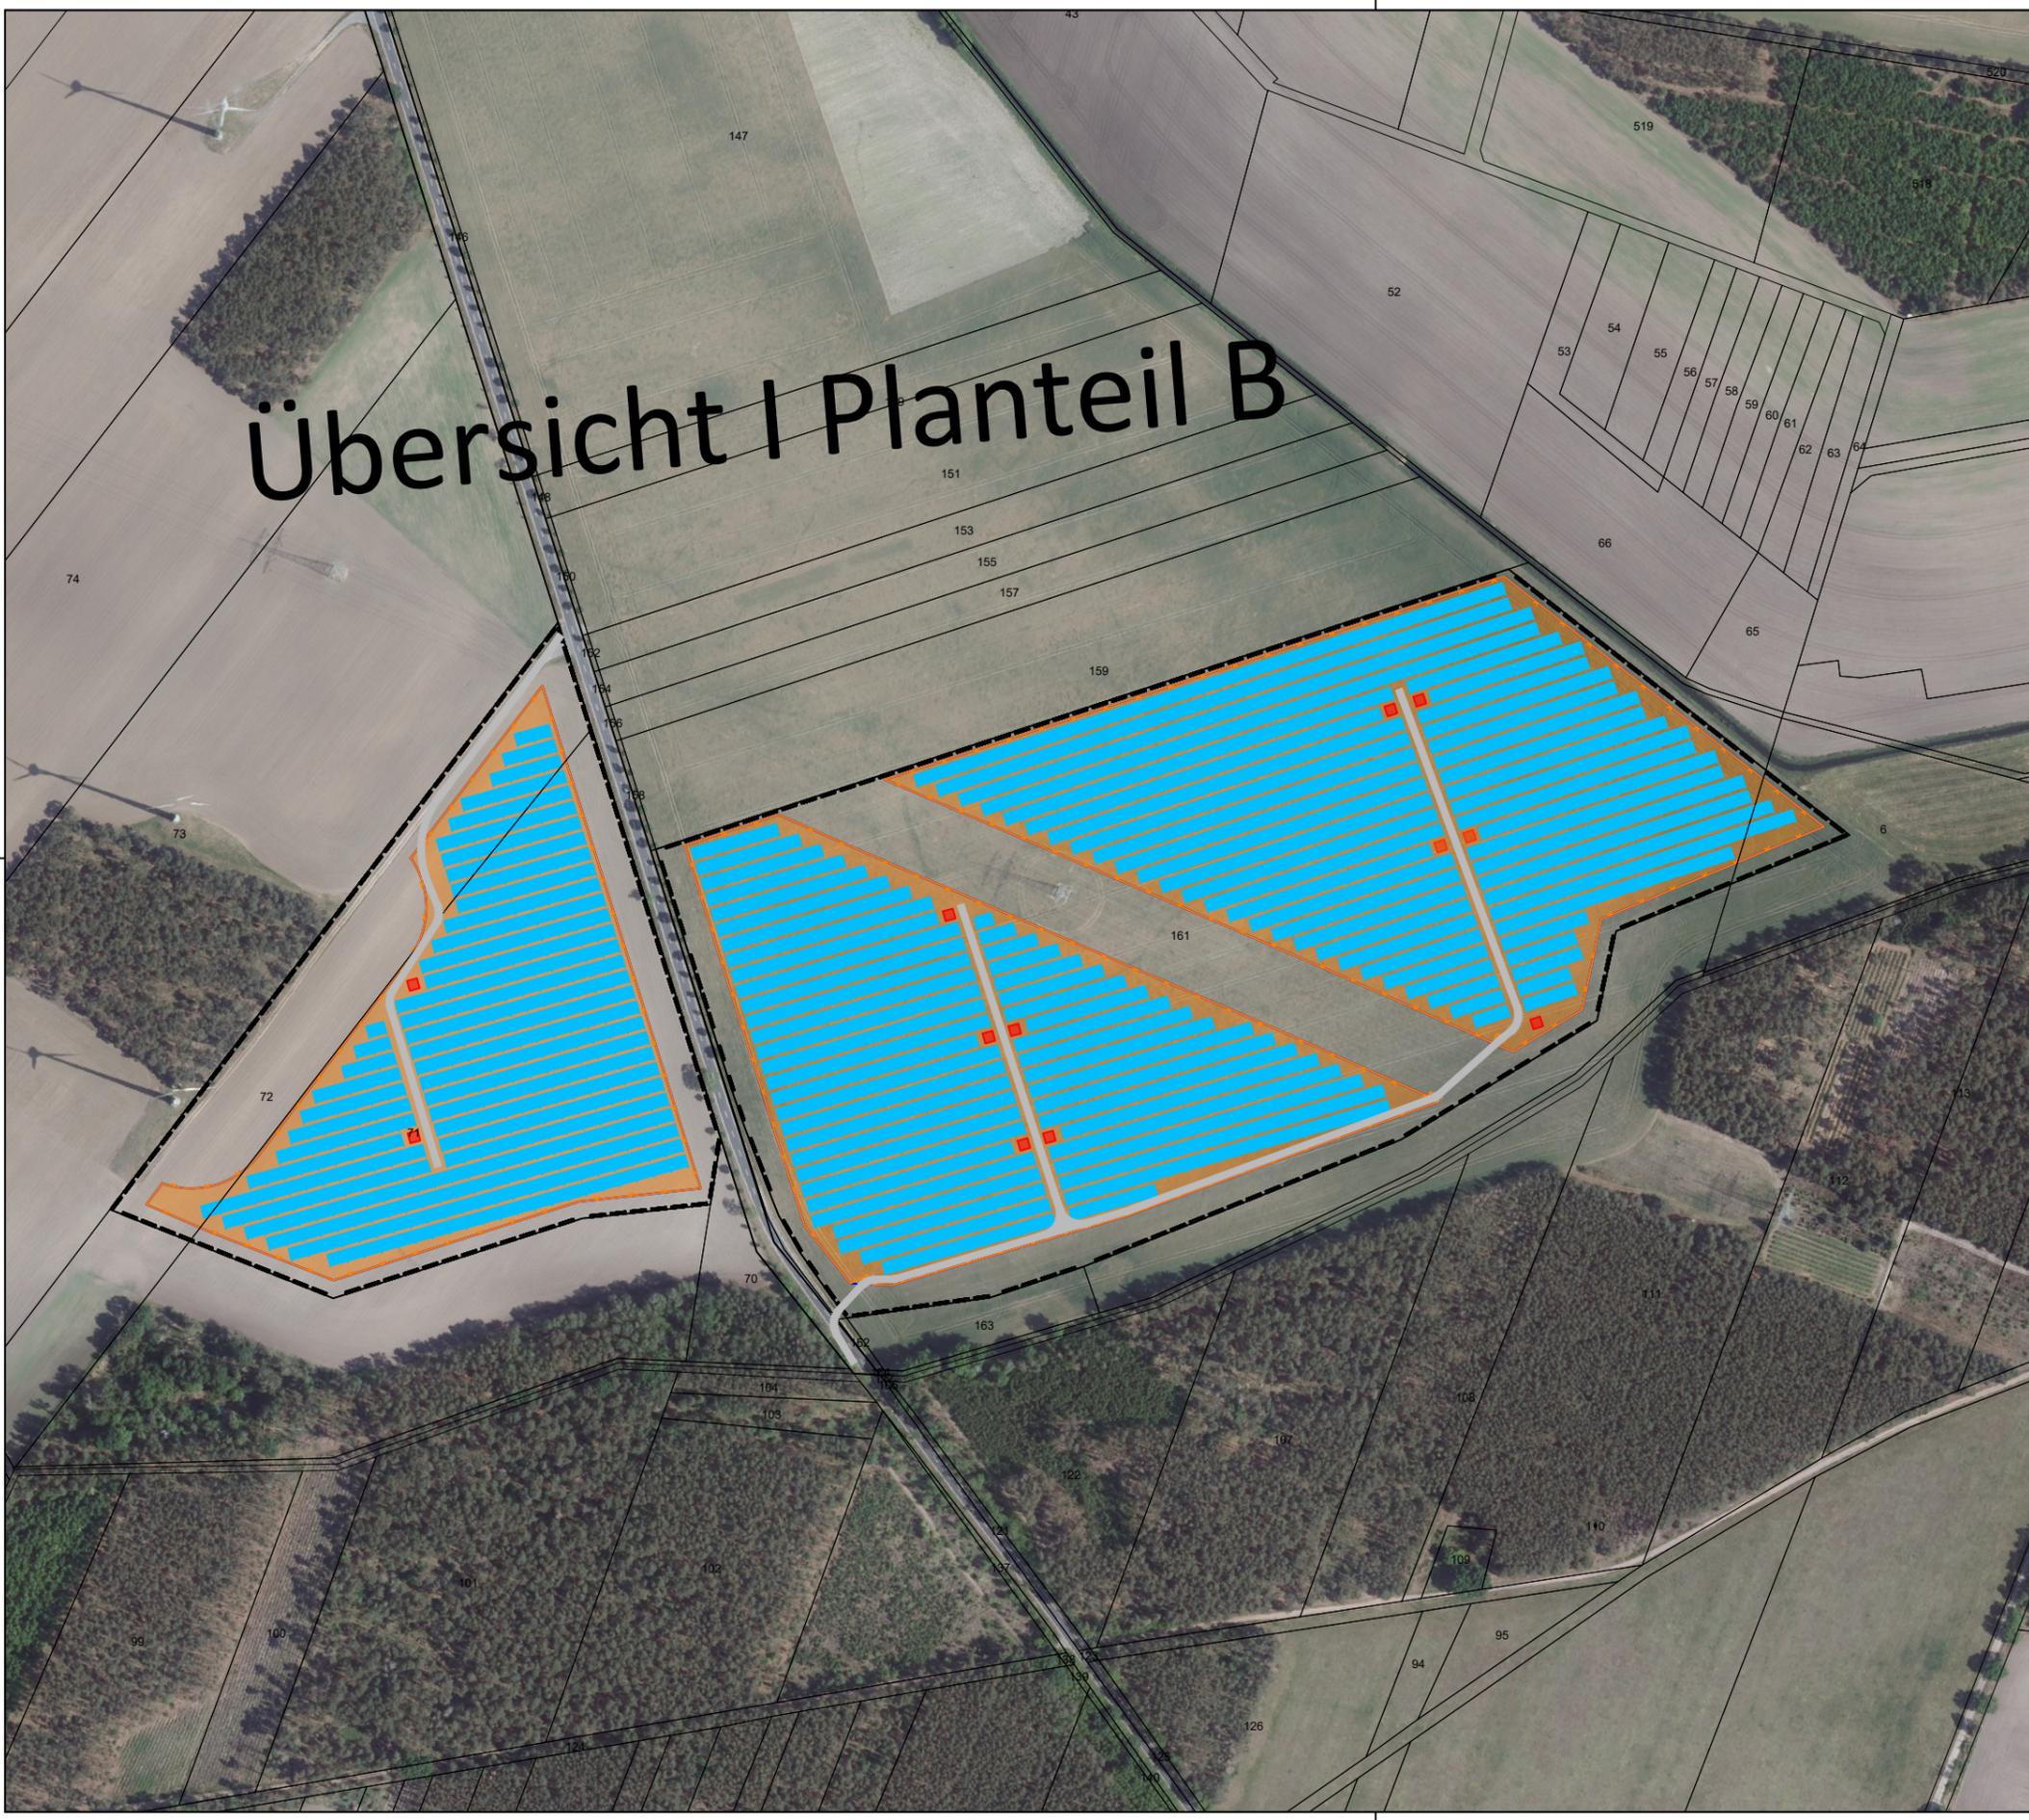

Anschriften: Ruhlsdorfer Str.
06917 Jessen (Elster)

Koordinaten: 51°50'9.74" N n. Br.
12°54'2.13"E

- Legende:**
- Flurstücksgrenze
 - Flurstücksnummer
 - Zaun
 - Sondergebiet
 - Geltungsbereich
 - Baustraßen (Schotter)
 - Temporäre Lagerflächen
 - Transformatorstation
 - PV-Modultische



Entwurfsverfasser:	
Vorhaben/ Projekt: PVA Jessen I Planteil B Ruhlsdorfer Str. 06917 Jessen (Elster)	
Bezeichnung: Erschließungsplan Jessen I Planteil B	Blatt: Datum: 15.07.2024
Projekt- leiter: Bau- leiter:	gezeichnet/ geplant: G.Werner EZPE
Format: A3	
Maßstab: 1:4000	
Gesamtprojektleitung: 	