

Anschriften: Lindenhein
06917 Jessen (Elster)


Koordinaten: 51°49'54.67"N n. Br.
12°55'25.35"E

Fläche innerhalb des Zauns:
ca. 106.100 m²

Legende:

- Flurstücksgrenze
- Flurstücksnummer
- Zaun
- Sondergebiet
- Geltungsbereich
- Baustraßen (Schotter)
- Temporäre Lagerflächen
- Transformatorstation
- PV-Modultische

Übersichtsplan:

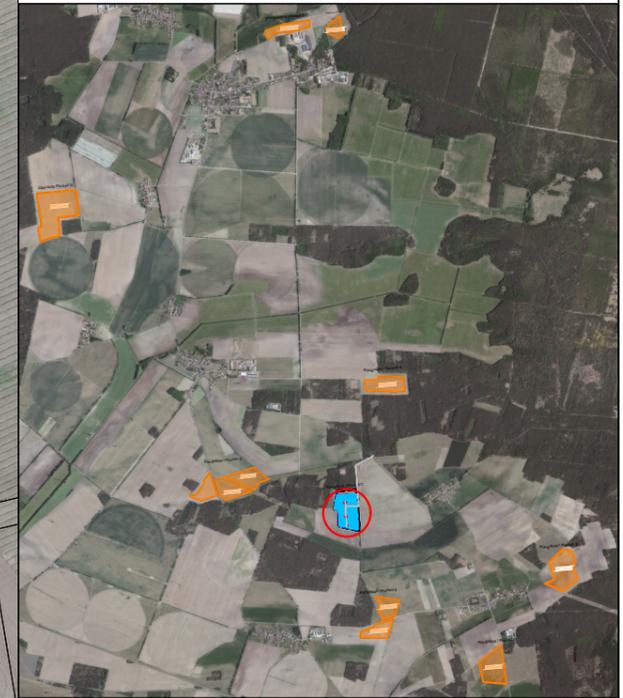

Entwurfsverfasser:

Vorhaben/ Projekt:
PVA Jessen I Planteil C
Lindenhein
06917 Jessen (Elster)

Bezeichnung: Layout Jessen I Planteil C		Blatt:
Projekt-leiter:		Datum: 15.07.2024
Bau-leiter:	gezeichnet/ geplant: G. Werner EZPE	Format: A3
Gesamtprojektleitung:		Maßstab: 1:2000