

Übersicht I Planteil D


Anschriften: Am Anger
06917 Jessen (Elster)

Koordinaten: 51°49'26.40"N n. Br.
12°57'50.38"E

Legende:

-  Flurstücksgrenze
-  Flurstücksnummer
-  Zaun
-  Sondergebiet
-  Geltungsbereich
-  Baustraßen (Schotter)
-  Transformatorstation
-  PV-Modultische

Übersichtsplan:

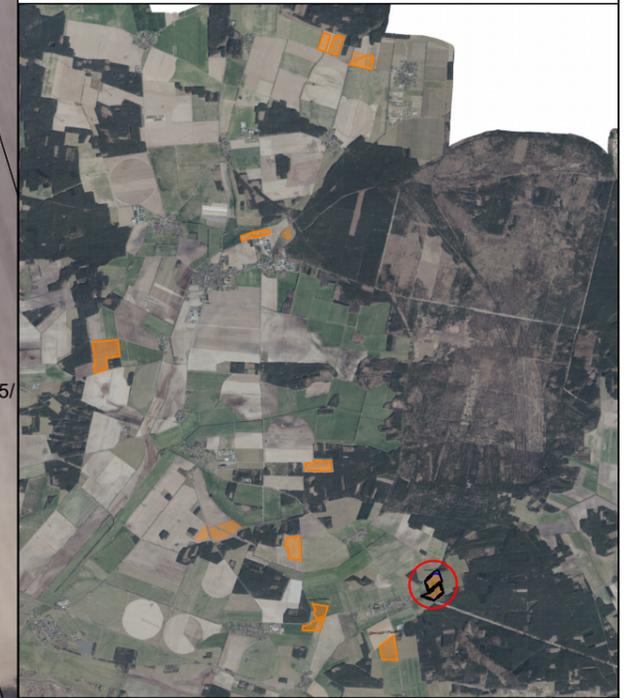

Entwurfsverfasser:

Vorhaben/ Projekt:
PVA Jessen I Planteil D
Am Anger
06917 Jessen (Elster)

Bezeichnung: Layout Jessen I Planteil D		Blatt:
Projekt-leiter: Bau-leiter:		Datum: 15.07.2024
gezeichnet/ geplant: G.Werner EZPE		Format: A3
Gesamtprojektleitung:		Maßstab: 1:2500

