




Anschriften: Mordtal
06917 Jessen (Elster)

Koordinaten: 51°49'12.29"N n. Br.
12°55'50.86"E

- Legende:**
- Flurstücksgrenze
 - Flurstücksnummer
 - Zaun
 - Sondergebiet
 - Geltungsbereich
 - Baustraßen (Schotter)
 - Transformatorstation
 - PV-Modultische

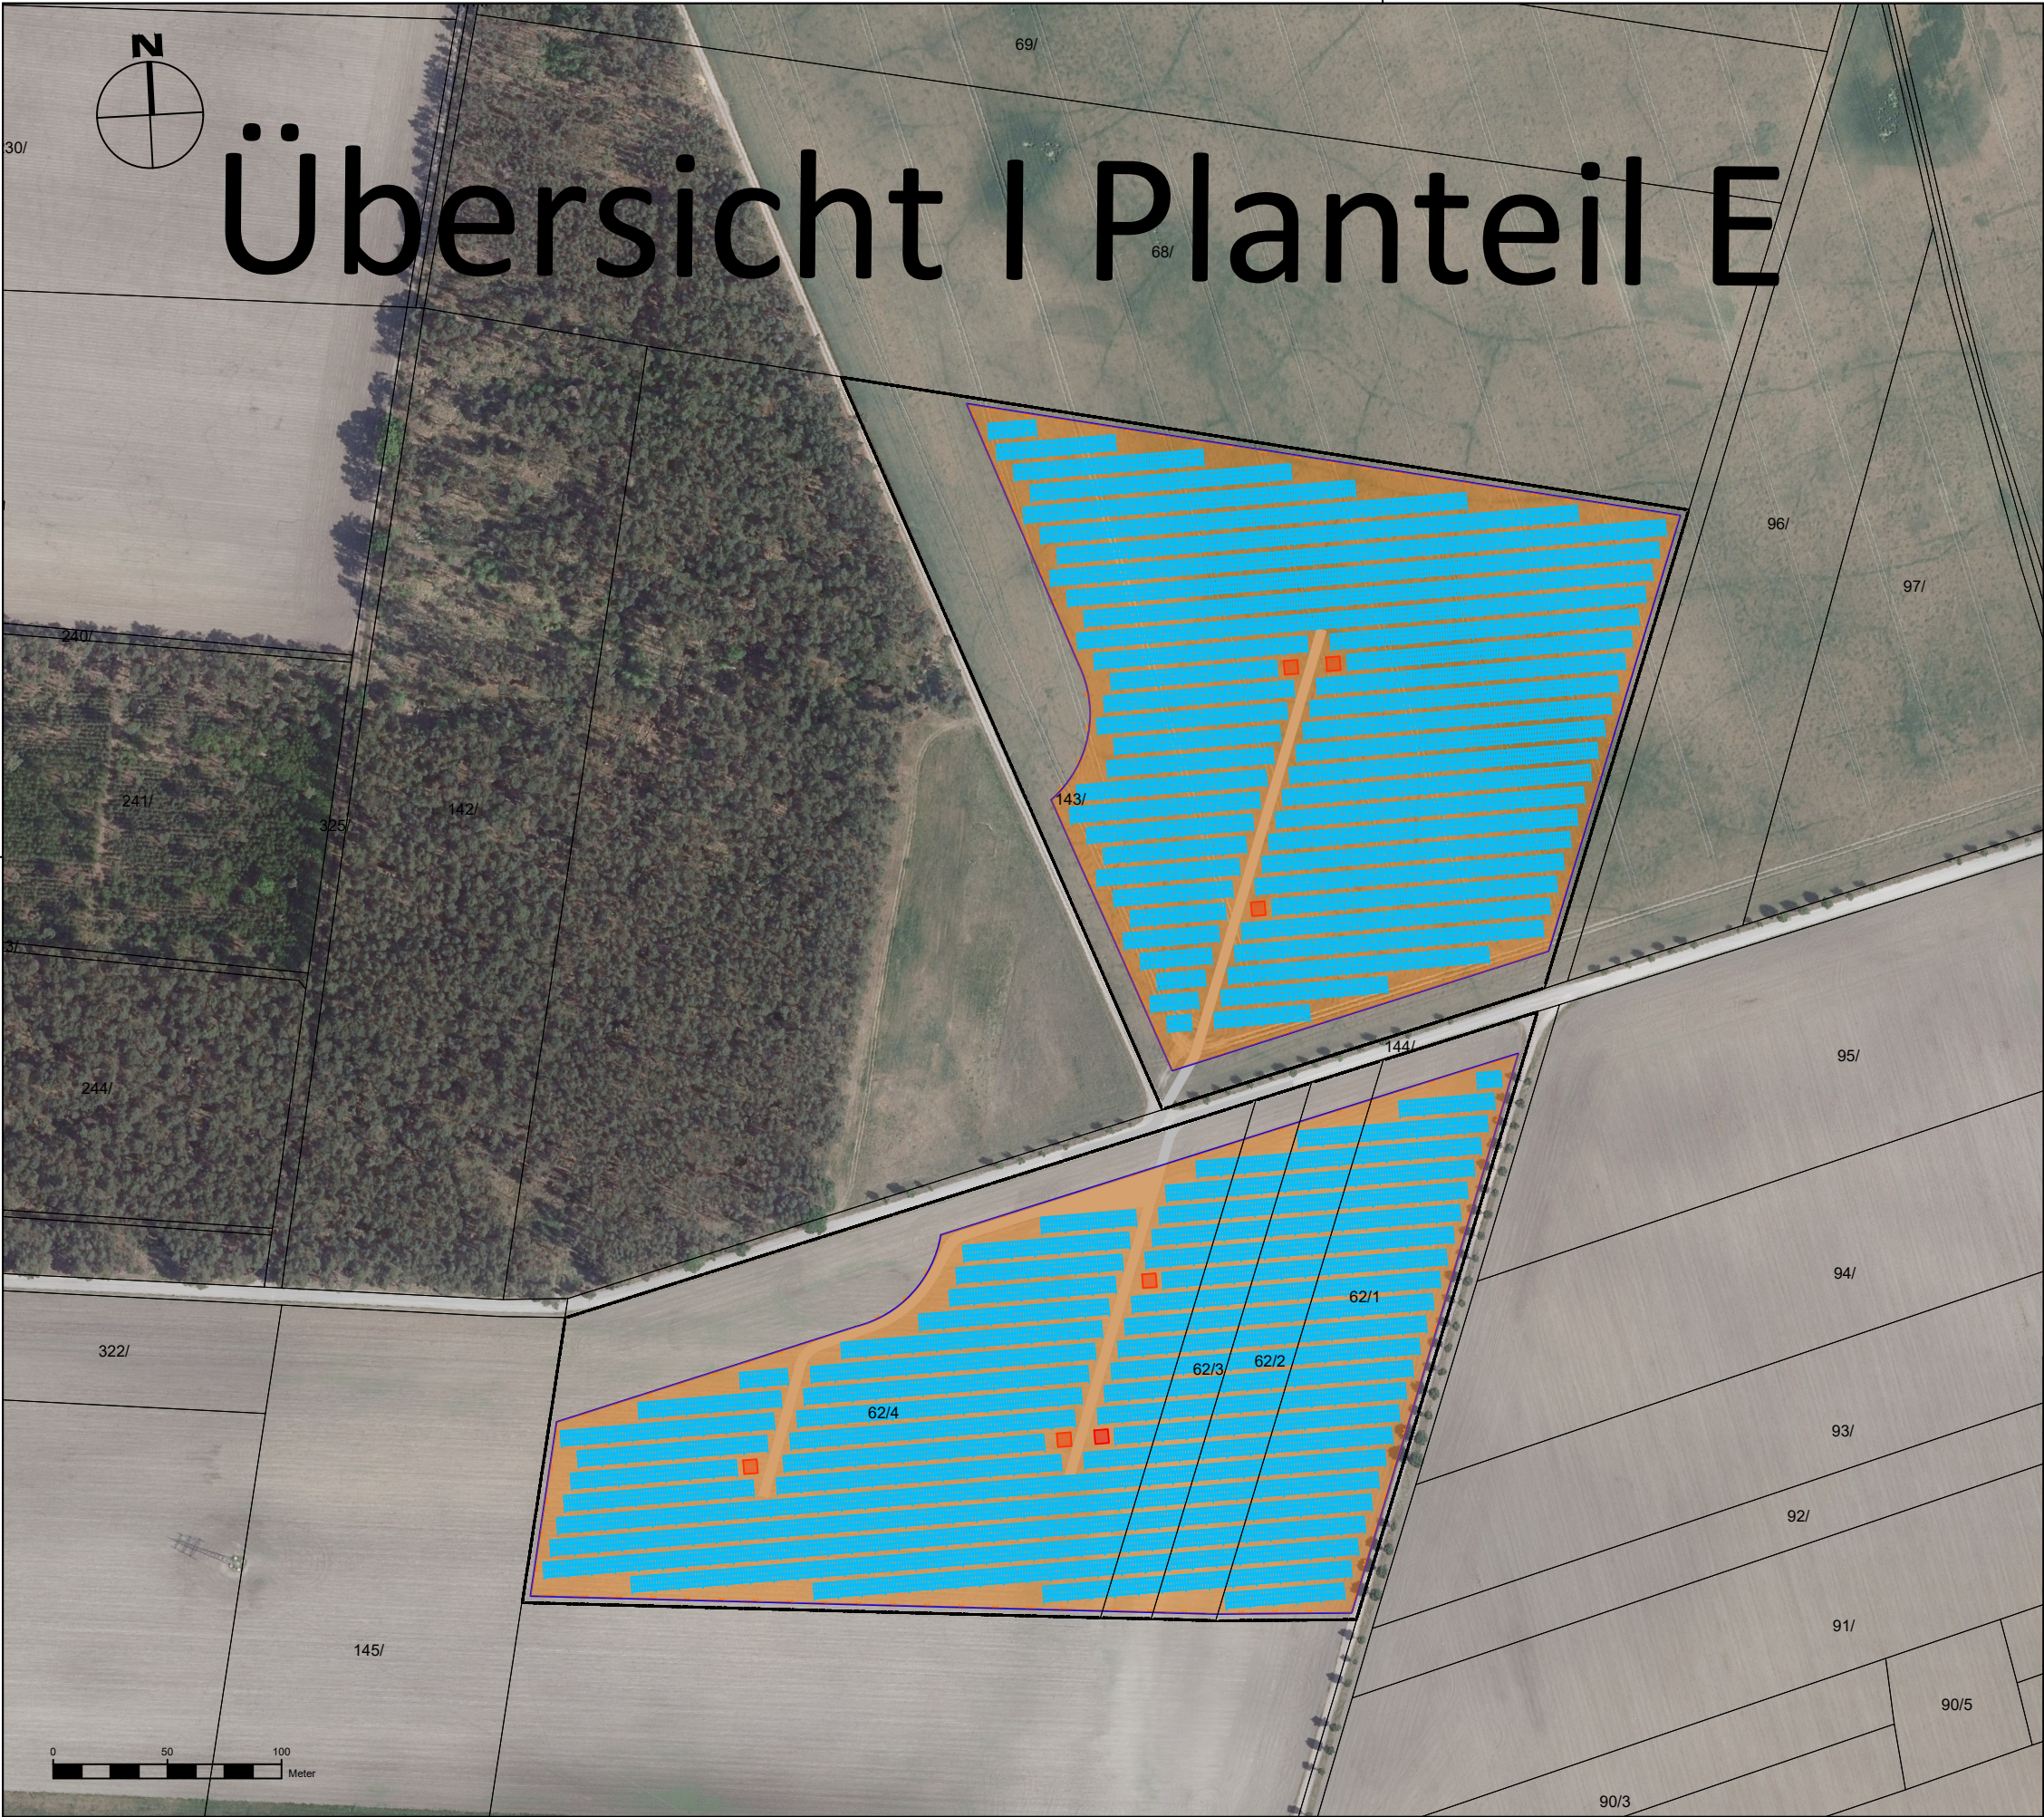

Entwurfsverfasser:

in/ Projekt:

PVA Jessen I Planteil E

Mordtal

06917 Jessen (Elster)

Bezeichnung:

Layout Jessen I Planteil E

Blatt:

Datum:

15.07.2024

gezeichnet/ geplant:

G.Werner

EZPE

Format:

A3

Maßstab:

1:3000

Projektleitung:

 Leipziger
Stadtwerke