


Anschriften: Am Molkereigraben
06917 Jessen (Elster)

Koordinaten: 51°53'21.99"N n. Br.
12°55'15.03"E

Legende:

- Flurstücksgrenze
- Flurstücksnummer
- Zaun
- Sondergebiet
- Geltungsbereich
- Baustraßen (Schotter)
- Transformatorstation
- PV-Modultische

Übersichtsplan:

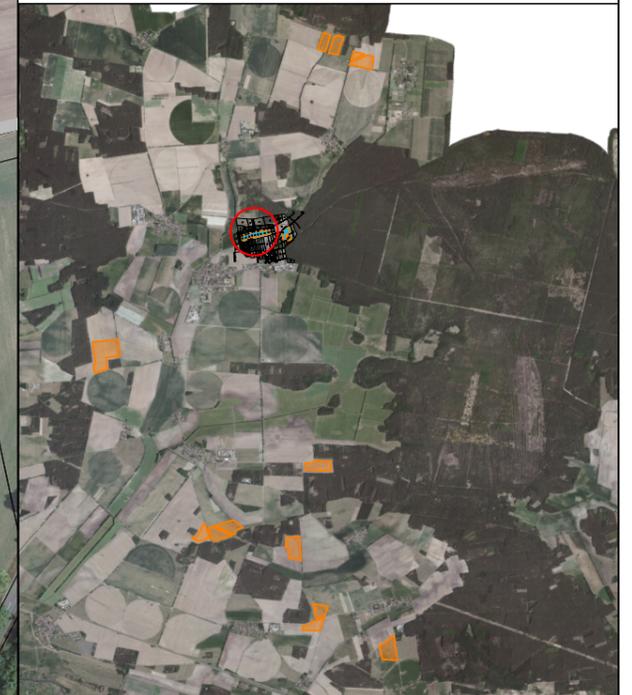

Entwurfsverfasser:

Vorhaben/ Projekt:
PVA Jessen II Planteil C
Am Molkereigraben
06917 Jessen (Elster)

Bezeichnung: Layout Jessen II Planteil C	Blatt:
	Datum: 15.07.2024

Projekt-leiter:	gezeichnet/ geplant: G.Werner EZPE	Format: A3
Bau-leiter:		Maßstab: 1:2500

Gesamtprojektleitung: