


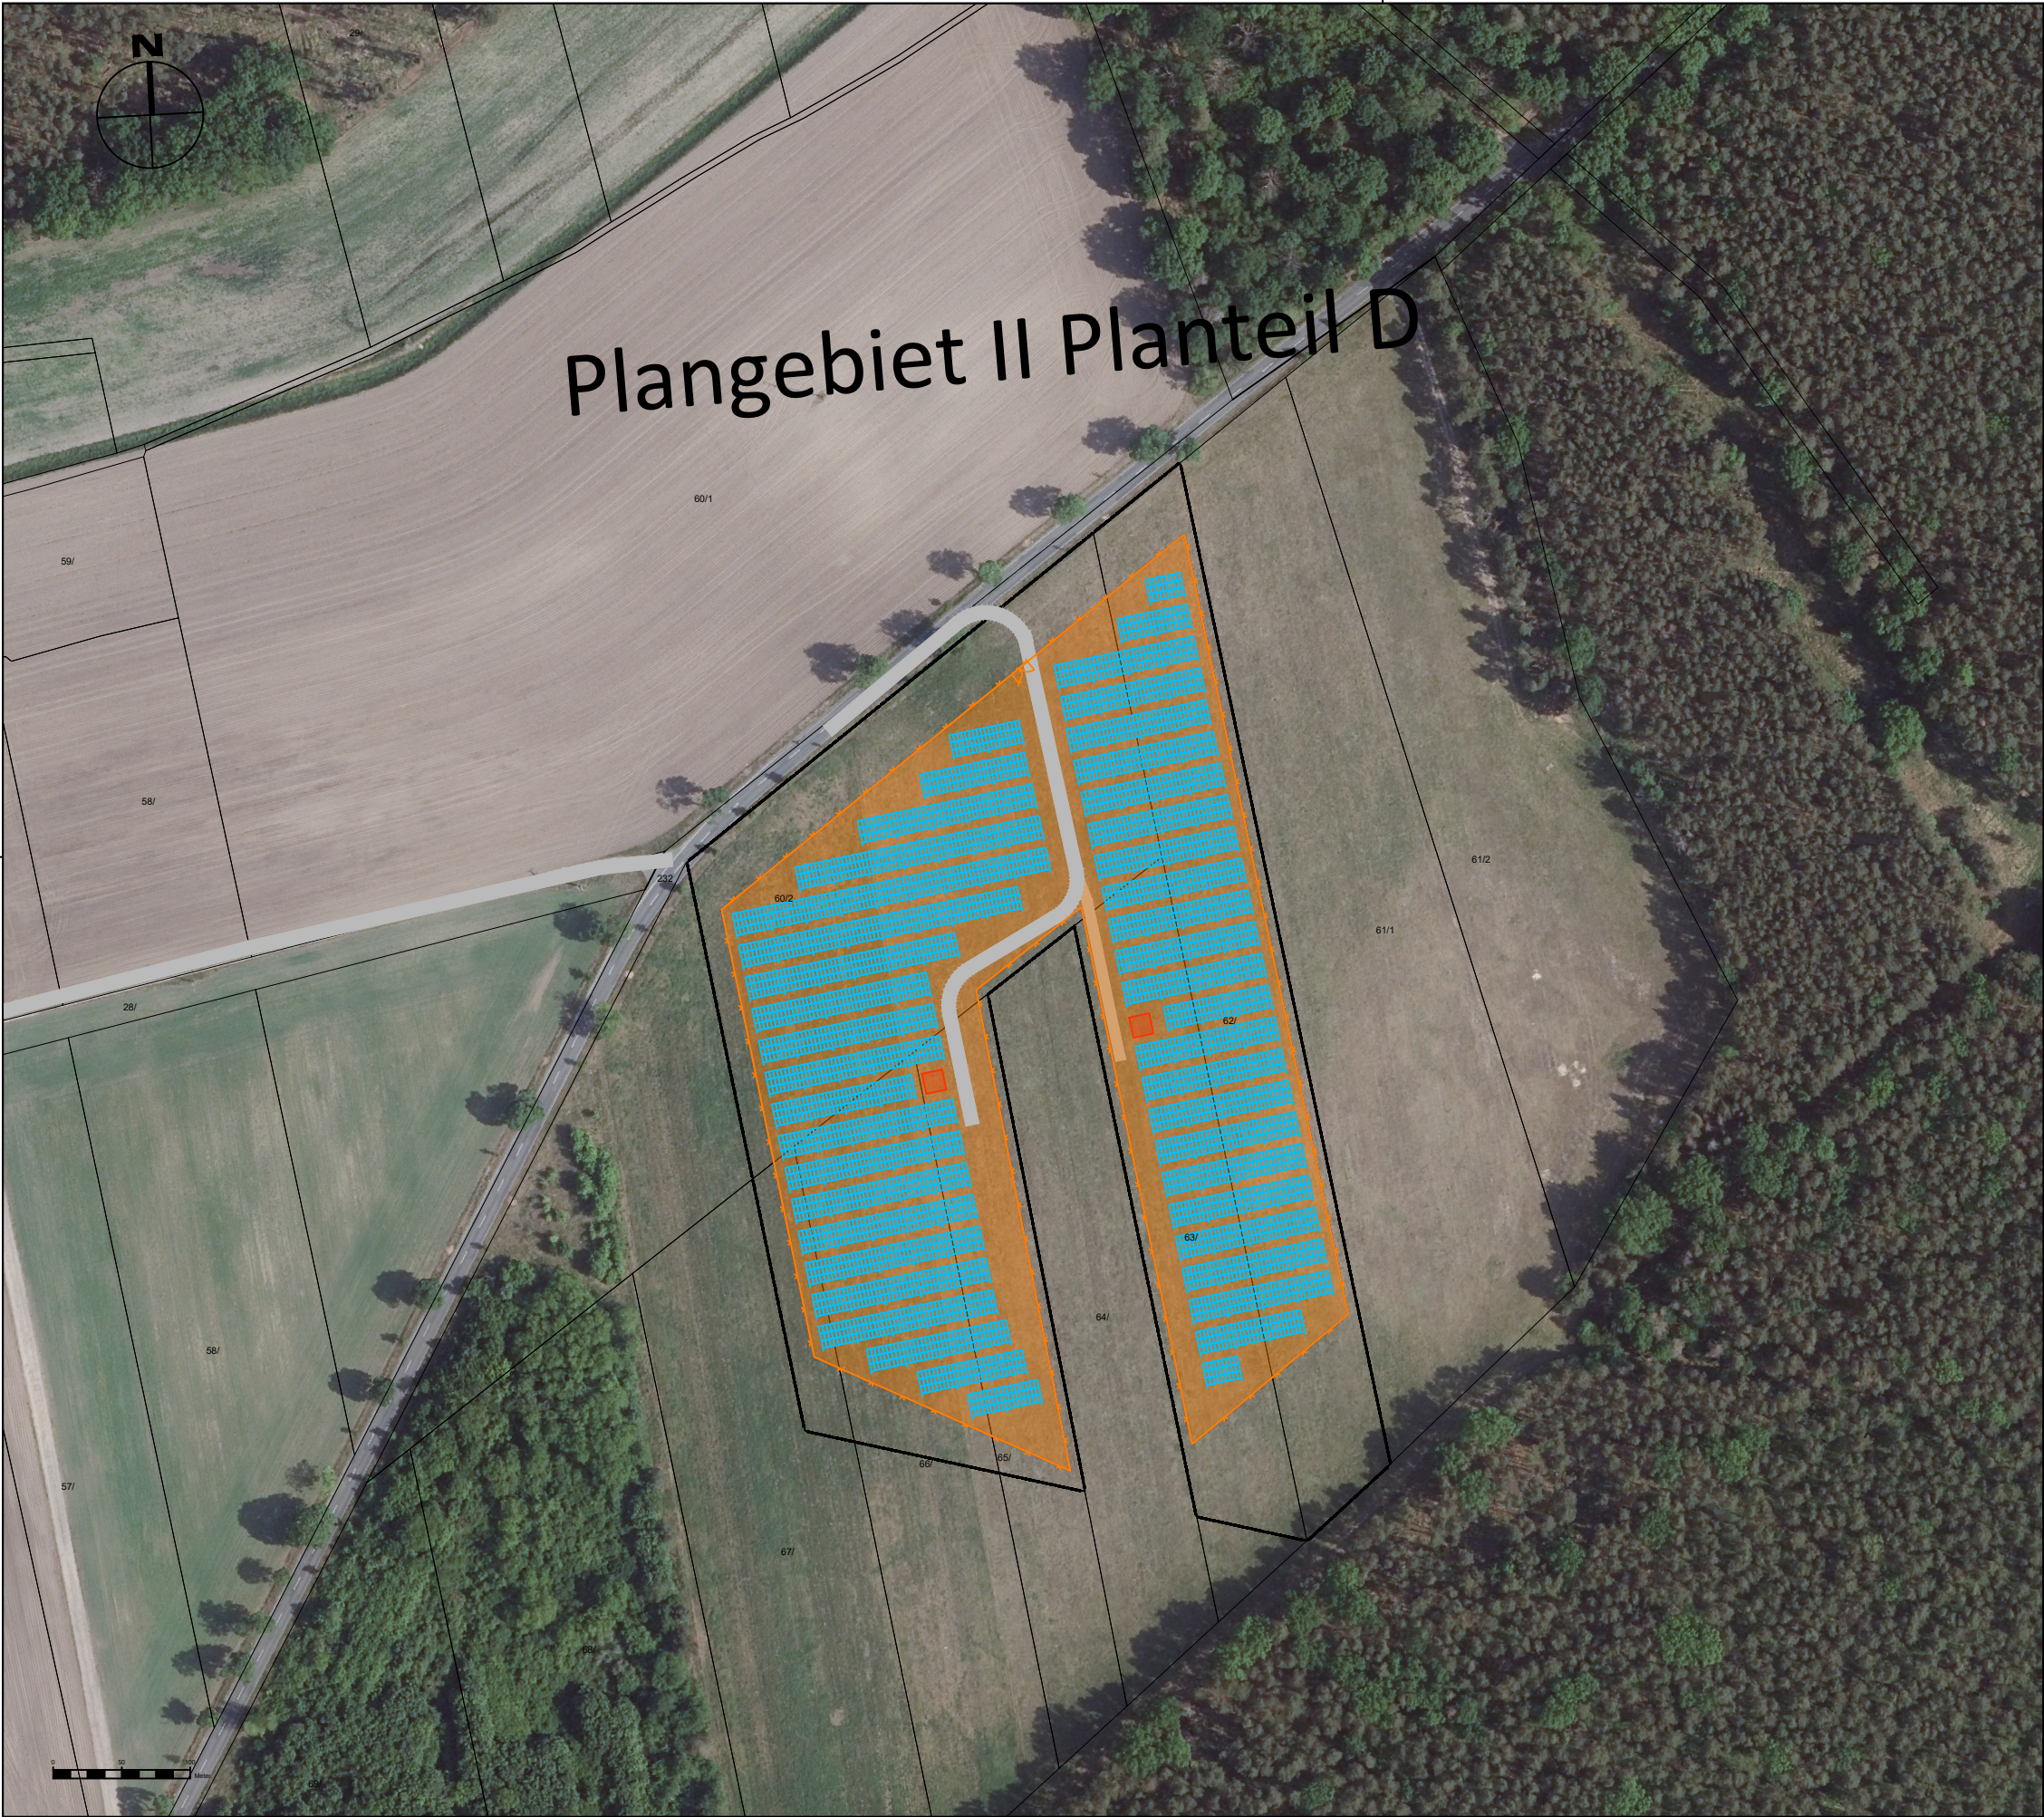


Anschriften: PVA Jessen II Planteil D
Jüterboger Str.
06917 Jessen (Elster)

Koordinaten: 51°53'20.1"N n. Br.
12°55'38.6"E

- Legende:**
- Flurstücksgrenze
 - Flurstücksnummer
 - Zaun
 - Sondergebiet
 - Geltungsbereich
 - Baustraßen (Schotter)
 - Transformatorstation
 - PV-Modultische

Übersichtsplan:

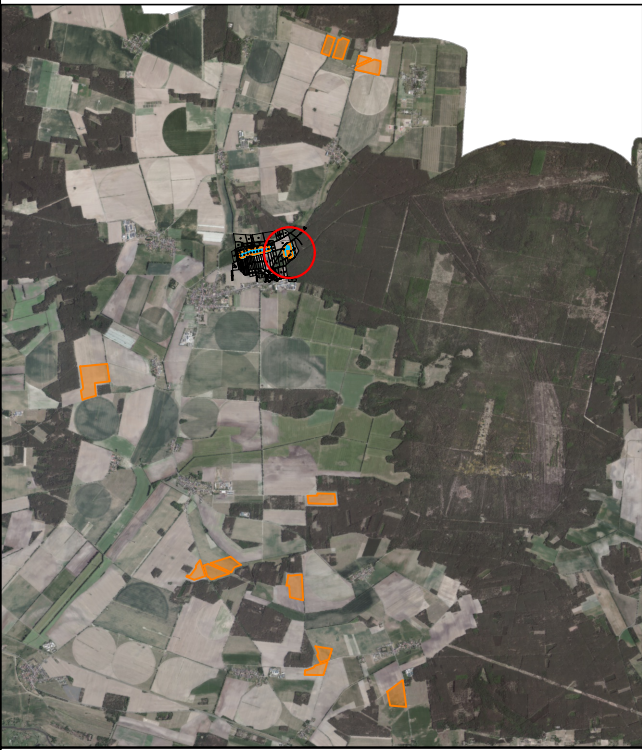

Entwurfsverfasser:

Vorhaben/ Projekt:
PVA Jessen II Planteil D
Jüterboger Str.
06917 Jessen (Elster)

Bezeichnung: Layout Jessen II Planteil D		Blatt:
		Datum: 15.07.2024
Projekt-leiter:	gezeichnet/ geplant: G.Werner EZPE	Format: A3
Bau-leiter:		Maßstab: 1:2000