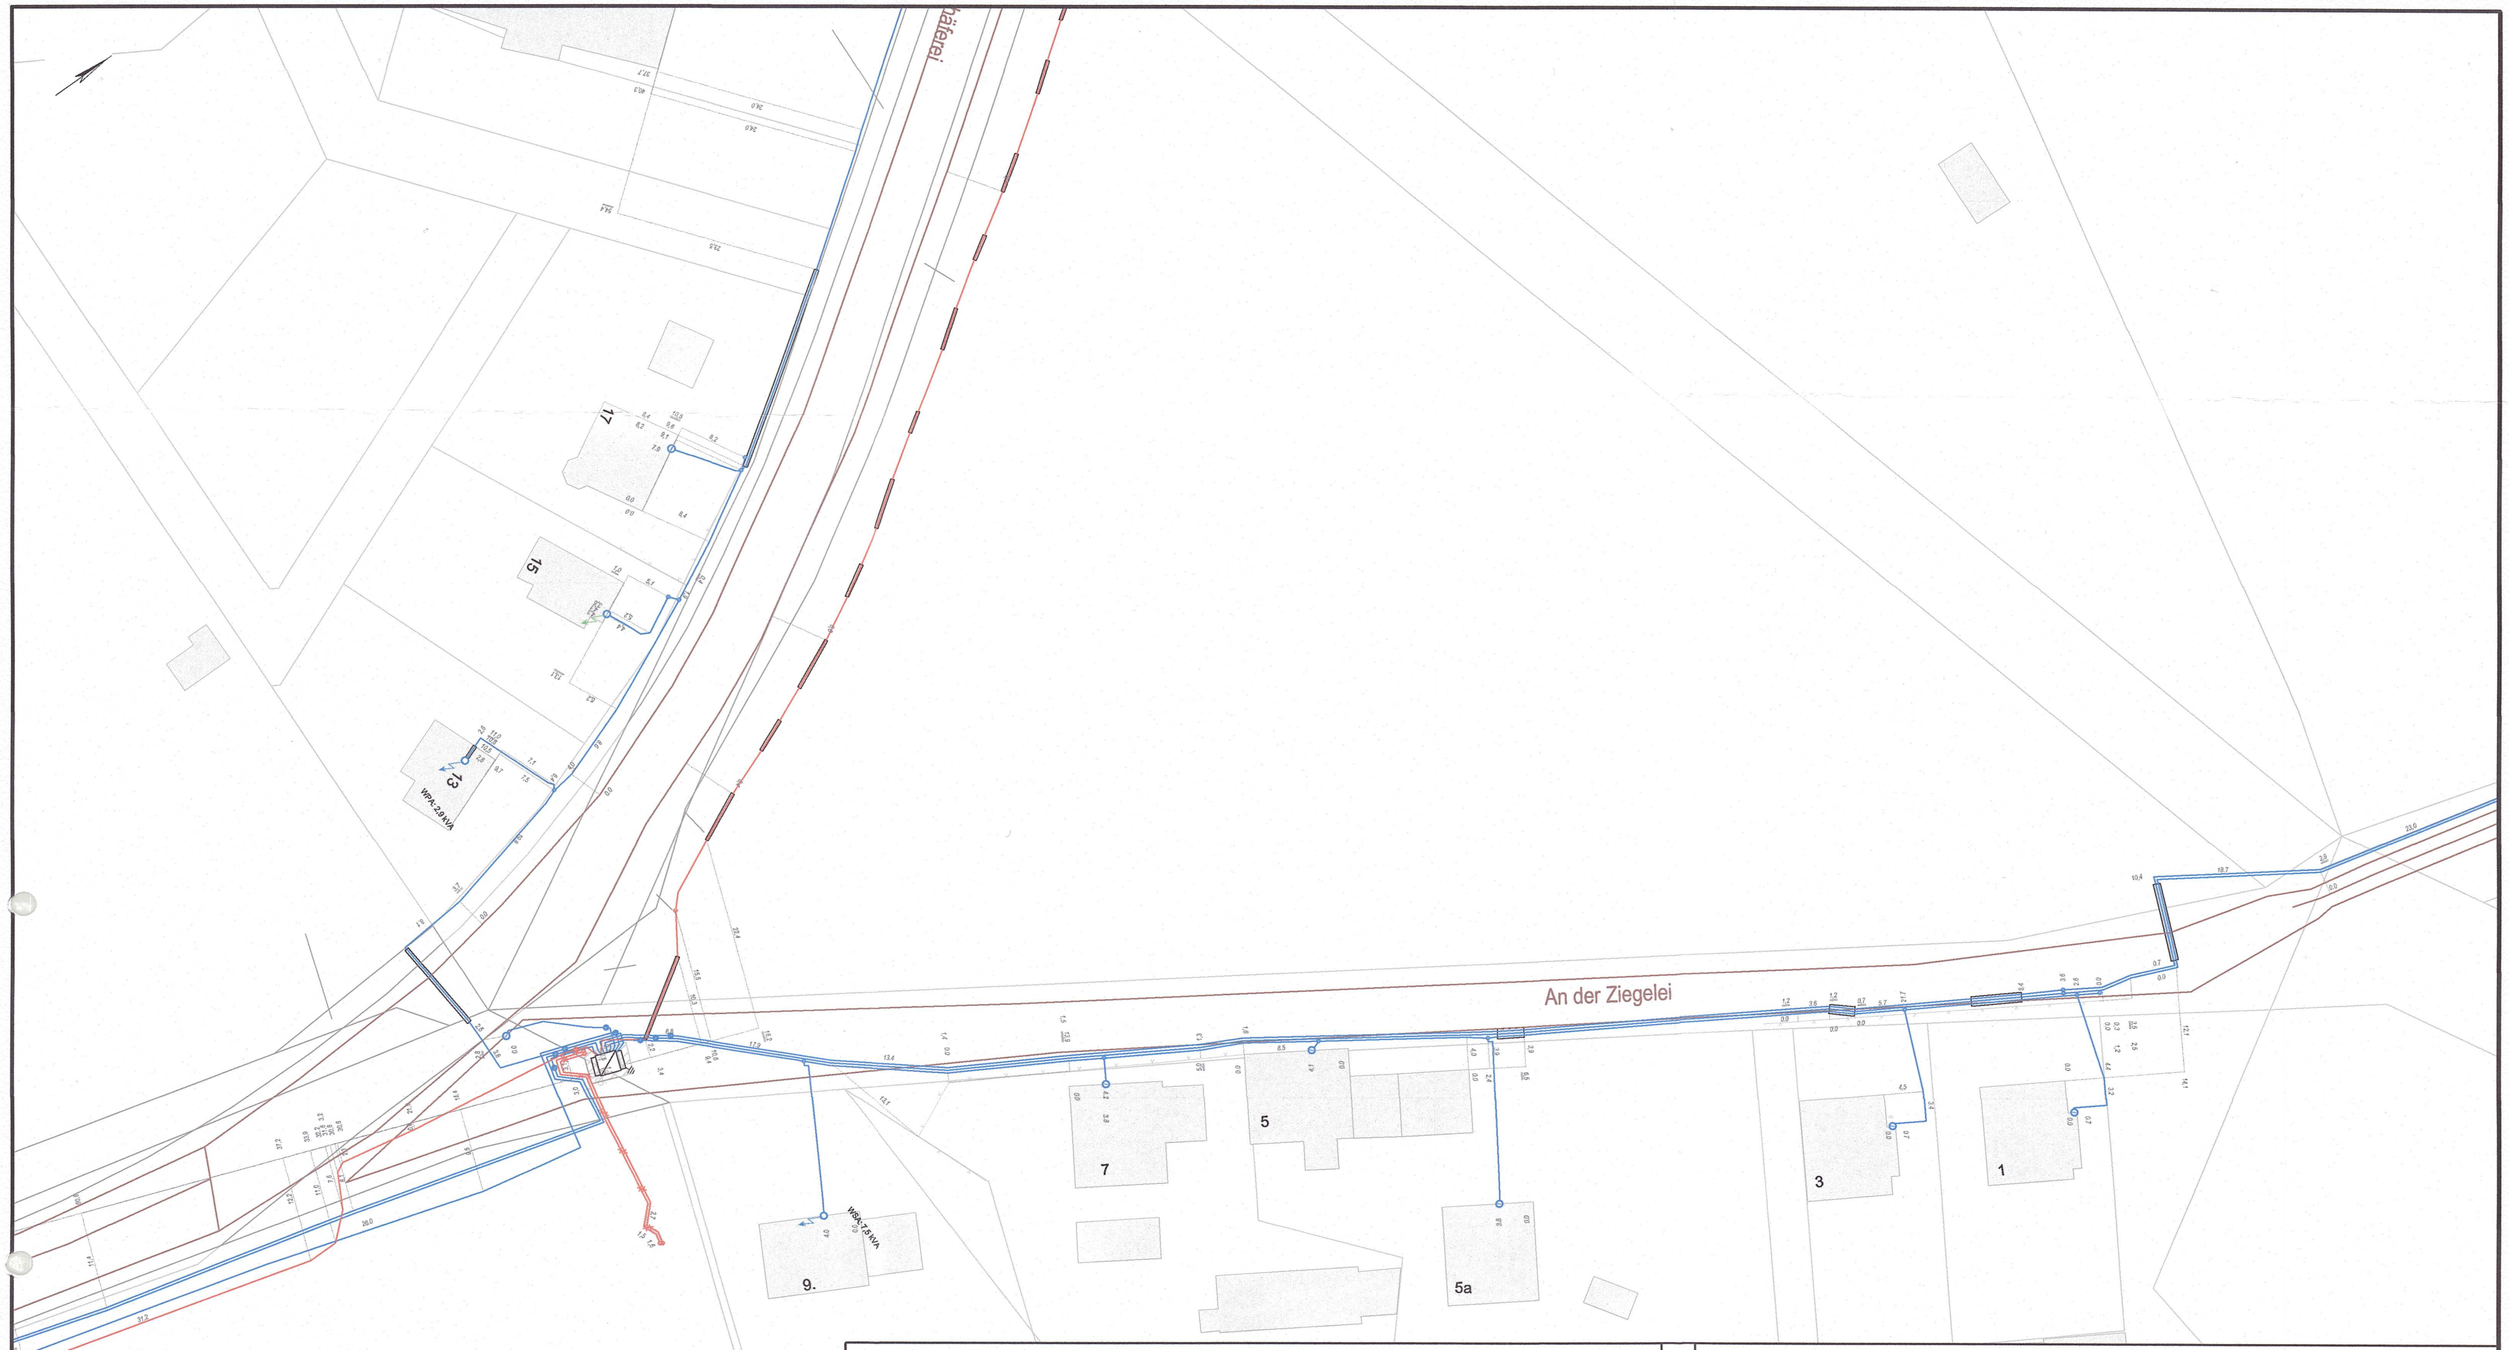

Topografische Karte mit Genehmigung des zuständigen Landesamtes für Vermessung und Geoinformation.

Zeichenerklärung:

Strom

- Kabellage unbekannt
- Kabel (NS, MS, HS)
- Freileitung (NS, MS, HS)
- Umspannwerk
- Netzstation
- Kabelverteilerschrank
- Verbinder
- Netzanschluss

Basis und Topographie

- Schutzflächen
- Schutzrohr
- Maste
- Zaun
- Hecke
- Mauer
- Kabelmerkstein
- Grenzstein

Telekommunikation

- Erdtrasse
- Luftrasse
- Richtfunktrasse
- TK-Schacht
- Verbinder
- Endstelle
- Kabelring
- Marker

Beleuchtung

- Leitung
- Leuchtstelle

Fernwärme

- Rohrleitung
- Hausanschlussstation
- Schacht
- Kanal
- Fundament

Flur: _____ **Gemarkung:** _____

Flurstücke: _____ **Eigentümer:** _____

Mit Art und Umfang der geplanten Bauarbeiten bin ich/sind wir einverstanden:

_____ ,den _____ _____

Unterschrift

Mitteldeutsche Netzgesellschaft Strom mbH

Magdeburger Str. 36
06112 Halle/Saale
www.mitnetz-strom.de

Auskunft nur über Anlagen in Verfügung der ***enviaM-Gruppe***. An Kreuzungs- und Näherungsstellen ist entsprechende Rücksicht zu nehmen. Die Kabelschutzanweisung der **MITNETZ STROM** ist einzuhalten. Keine graphische Maßentnahme möglich.

Vorhaben: 88029

Anlage 1 zur Begründung

Maßstab:	1: 500	**Gemeinde/Stadt:**	Klöden
Druckdatum:	19.05.2021	**Ortsteil :**	
Bearbeiter :	Baumann	**Gemarkung:**	
Abteilung :	VS-O-B-G	**Straße :**	An der Ziegelei
Telefon :	035364/47-405	**Blatt :**	
Fax :	035365/47-411		

MITNETZ STROM
NetzregionBrandenburg
Falkenberg
Mühlberger Straße 2-4
04895 Falkenberg