


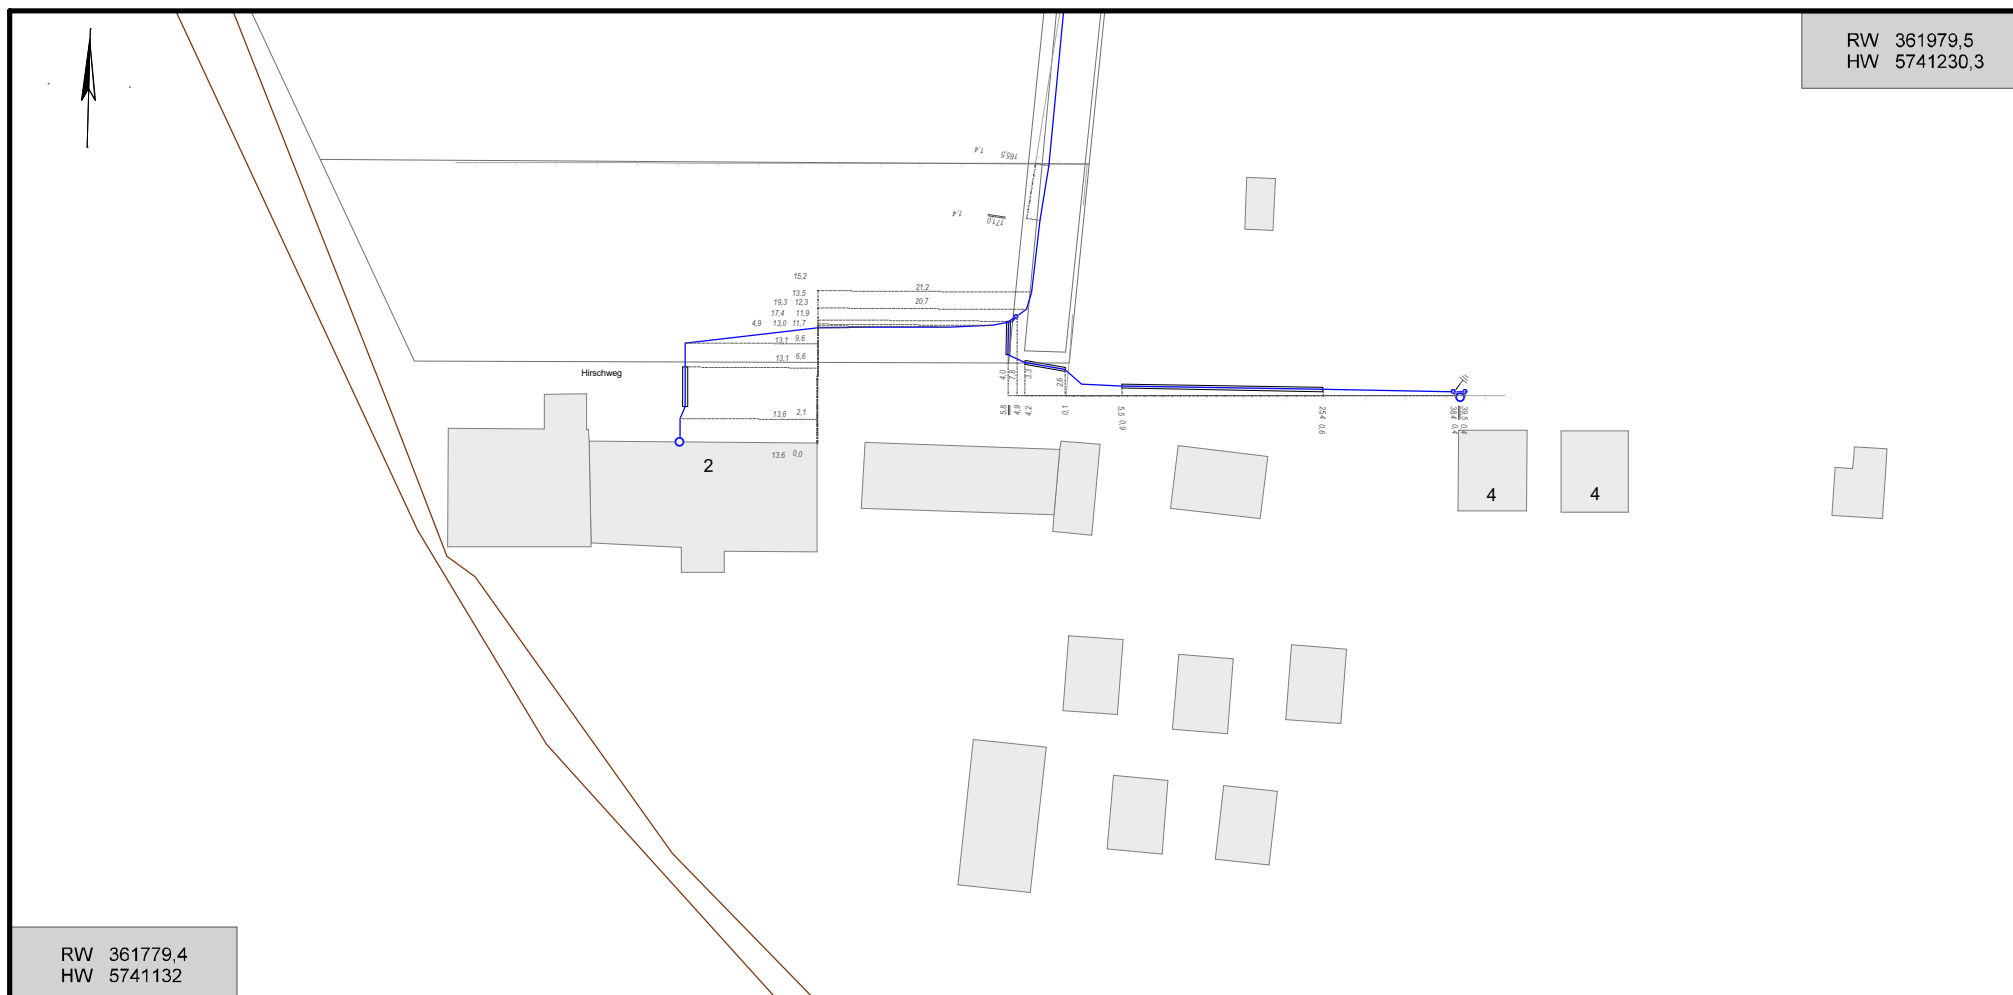

Vorhaben: Außenbereichssatzung

Hinweise:

Anlage 3 zur Begründung

Maßstab: 1:750

Druckdatum: 22.07.2025

Blattnummer: 1

Bearbeiter: Simone Zerna

Unternehmen: Mitnetz-Strom

Telefon: 0355/68-1363

Gemeinde(n): Jessen

Gemarkung(en): Schweinitz, Flur 2

Ortsteil(e): Schweinitz

Straße(n): Hirschweg 2-4

Vorgang Nr.: 115478/25

Nr. PVV (intern):