




Mitteldeutsche Netzgesellschaft Strom mbH

Industriestraße 10
06184 Kabelsketal
www.mitnetz-strom.de

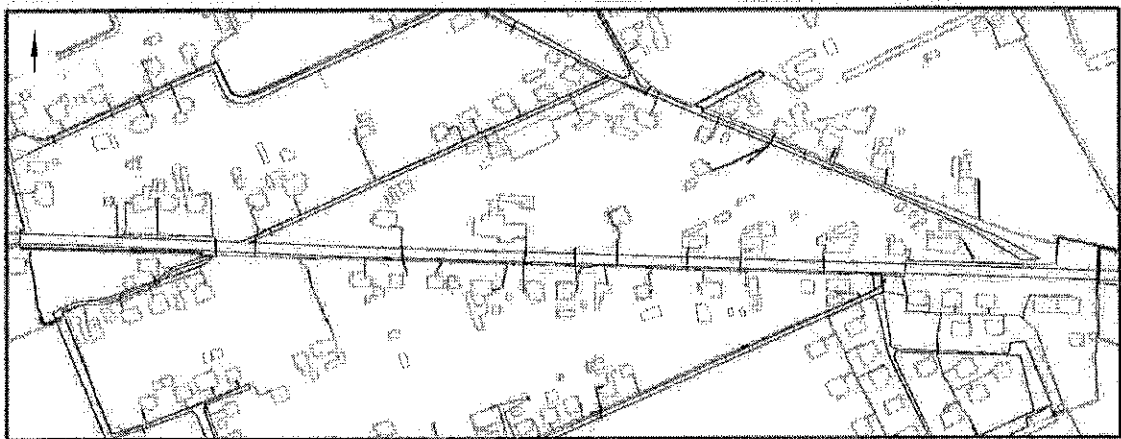

Auskunft nur über Anlagen in Verfügung der enviaM-Gruppe. An Kreuzungs- und Näherungsstellen ist entsprechende Rücksicht zu nehmen.

Die Kabelschutzanweisung der MITNETZ STROM ist einzuhalten. Keine graphische Maßentnahme möglich.

Bemerkungen:

Zeichenerklärung:

Kabellege unbekannt	MS
Kabel	MS
Freileitung	MS
Umspannwerk	MS
Netzzuführung	MS
Kabelverteilerschrank	MS
Verbinder	MS
Netzanschluss	MS

Strom

Verdrängte Darstellung

Basis und Topographie

Schutzflächen	
Schutzrohr	
Maste	
Zaun	
Hecke	
Mauer	
Kabelmerkstein	
Grenzstein	

Telekommunikation

Erdfasse	
Lufttrasse	
Richtfunktrasse	
TK-Schacht	
Verbinder	
Endstelle	
Marker	
Beleuchtung	
Leitung	
Leuchstelle	

Fernwärme

Rohrleitung	
Hausanschlussstation	
Schacht	
Kanal	
Fundament	

Flurstücke: _____ Eigentümer: _____


Mit Art und Umfang der geplanten Bauarbeiten
bin ich/sind wir einverstanden:

_____, den _____ Unterschrift

Auftragsnummer: 69925
Druckdatum: 15.08.2018
Bearbeiter: Baumann
Abteilung: VS-O-B-G
Telefon: 035365/47-405
Fax: 035365/47-411

Gemeinde/Stadt: Schweinitz
Ortsteil: _____
Gemarkung: _____
Straße: Weinberge 16

MITNETZ STROM
Netzregion Brandenburg
Falkenberg
Mühlberger Straße 2-4
04895 Falkenberg

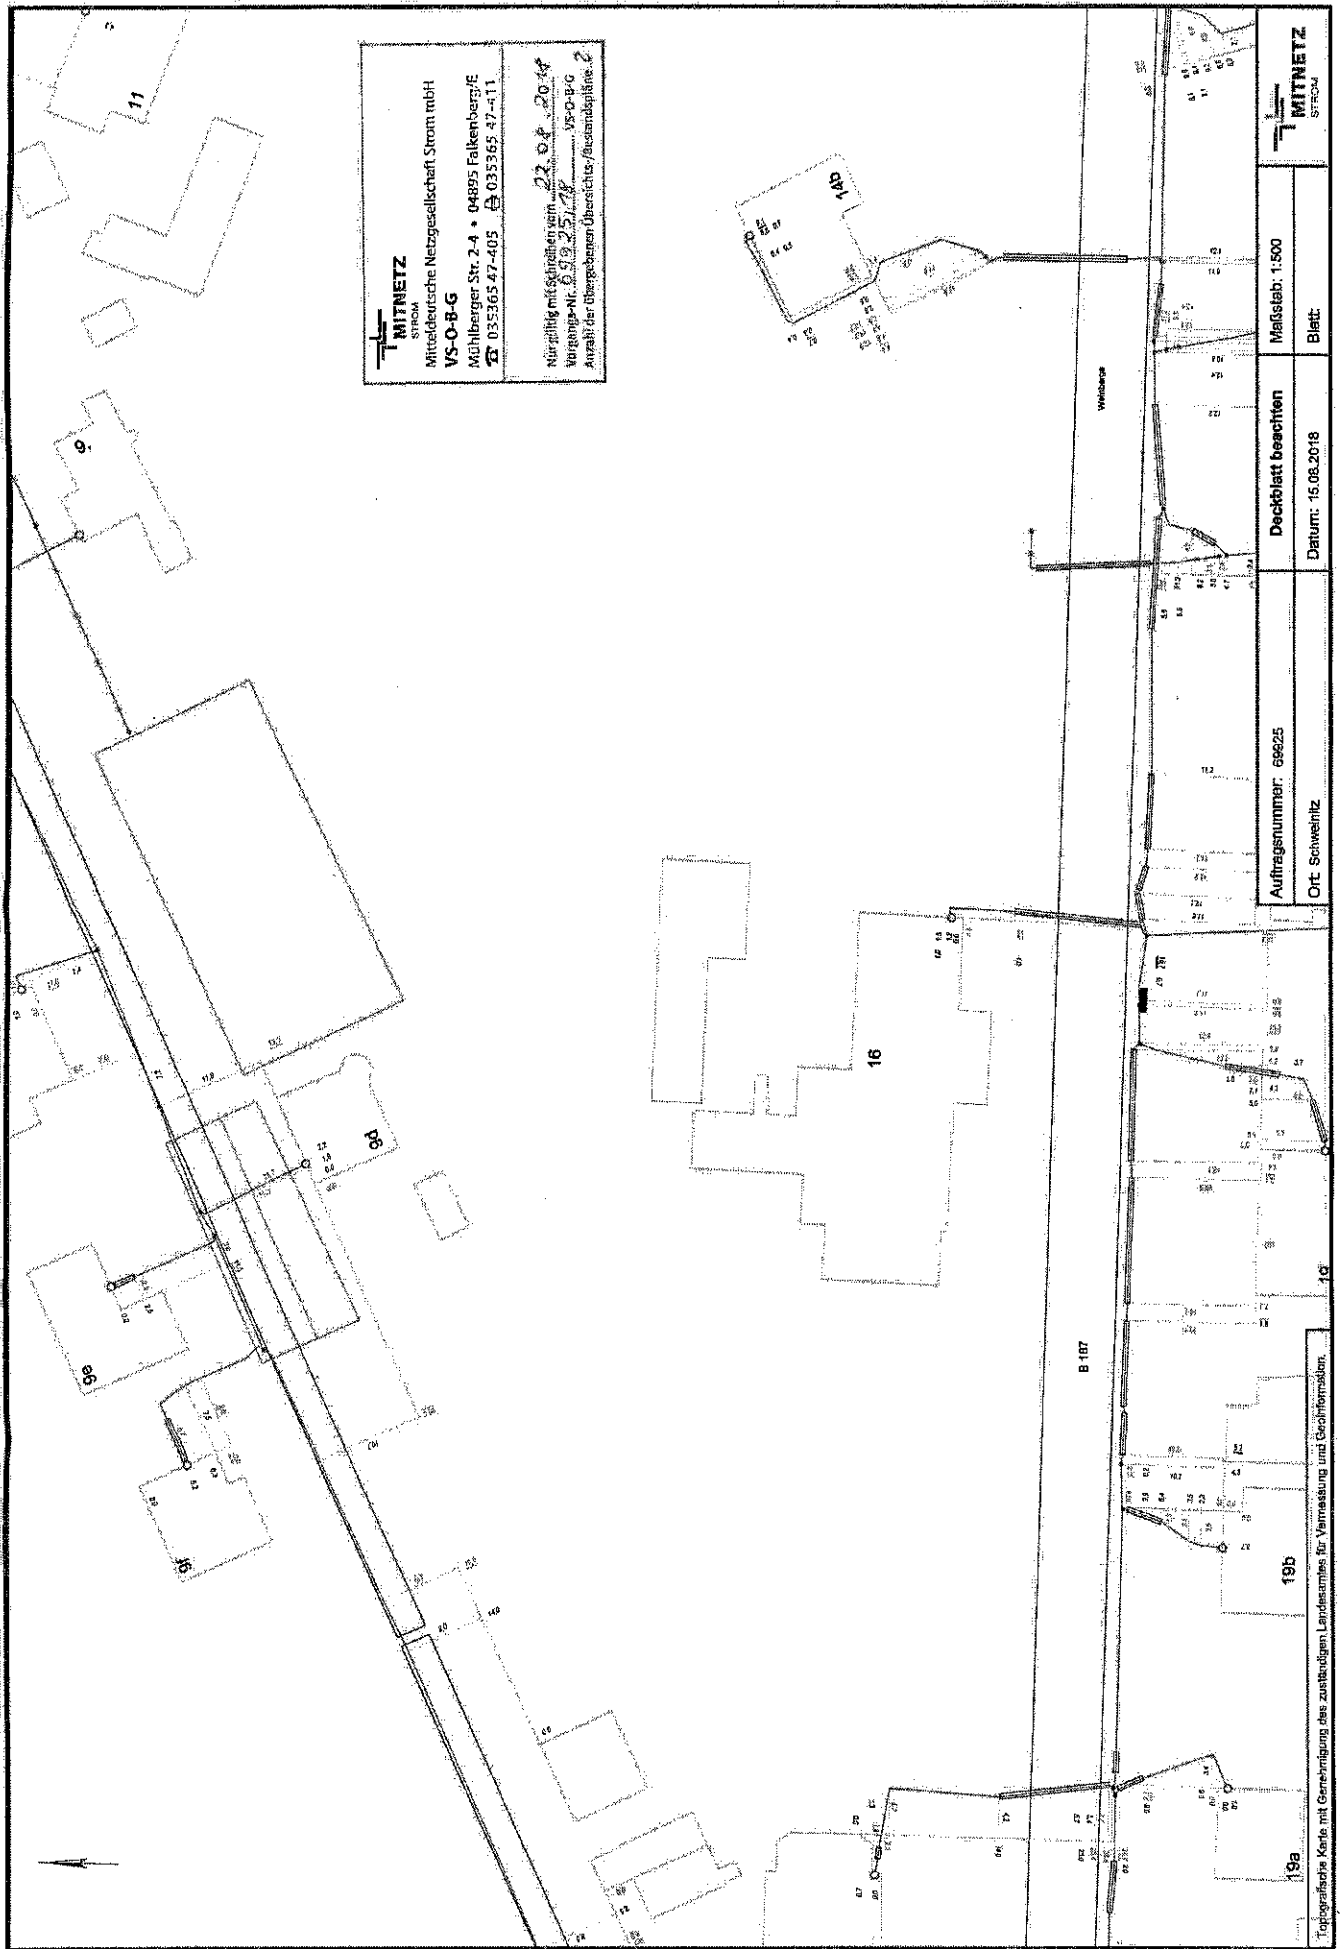



MITNETZ
STROM

Mitteldeutsche Netzgesellschaft Strom mbH

VS-O-B-G

Mühlberger Str. 2-4 • 04895 Falkenberg/E

☎ 035365 47-405 ☎ 035365 47-411


Nützliche mit Schließen vom 23.08.2018

Vorgabe-Nr. 0 9 8 2 5 1 1 8 VS-O-B-G

Anzahl der übergebenen Übersichts-/Ausschnittspläne: 2

MITNETZ STROM	
Auftragsnummer: 69625	Deckblatt beachten
Ort: Schweinitz	Datum: 15.08.2018
Maßstab: 1:500	
Blatt:	

Topografische Karte mit Genehmigung des zuständigen Landesamtes für Vermessung und Geoinformation

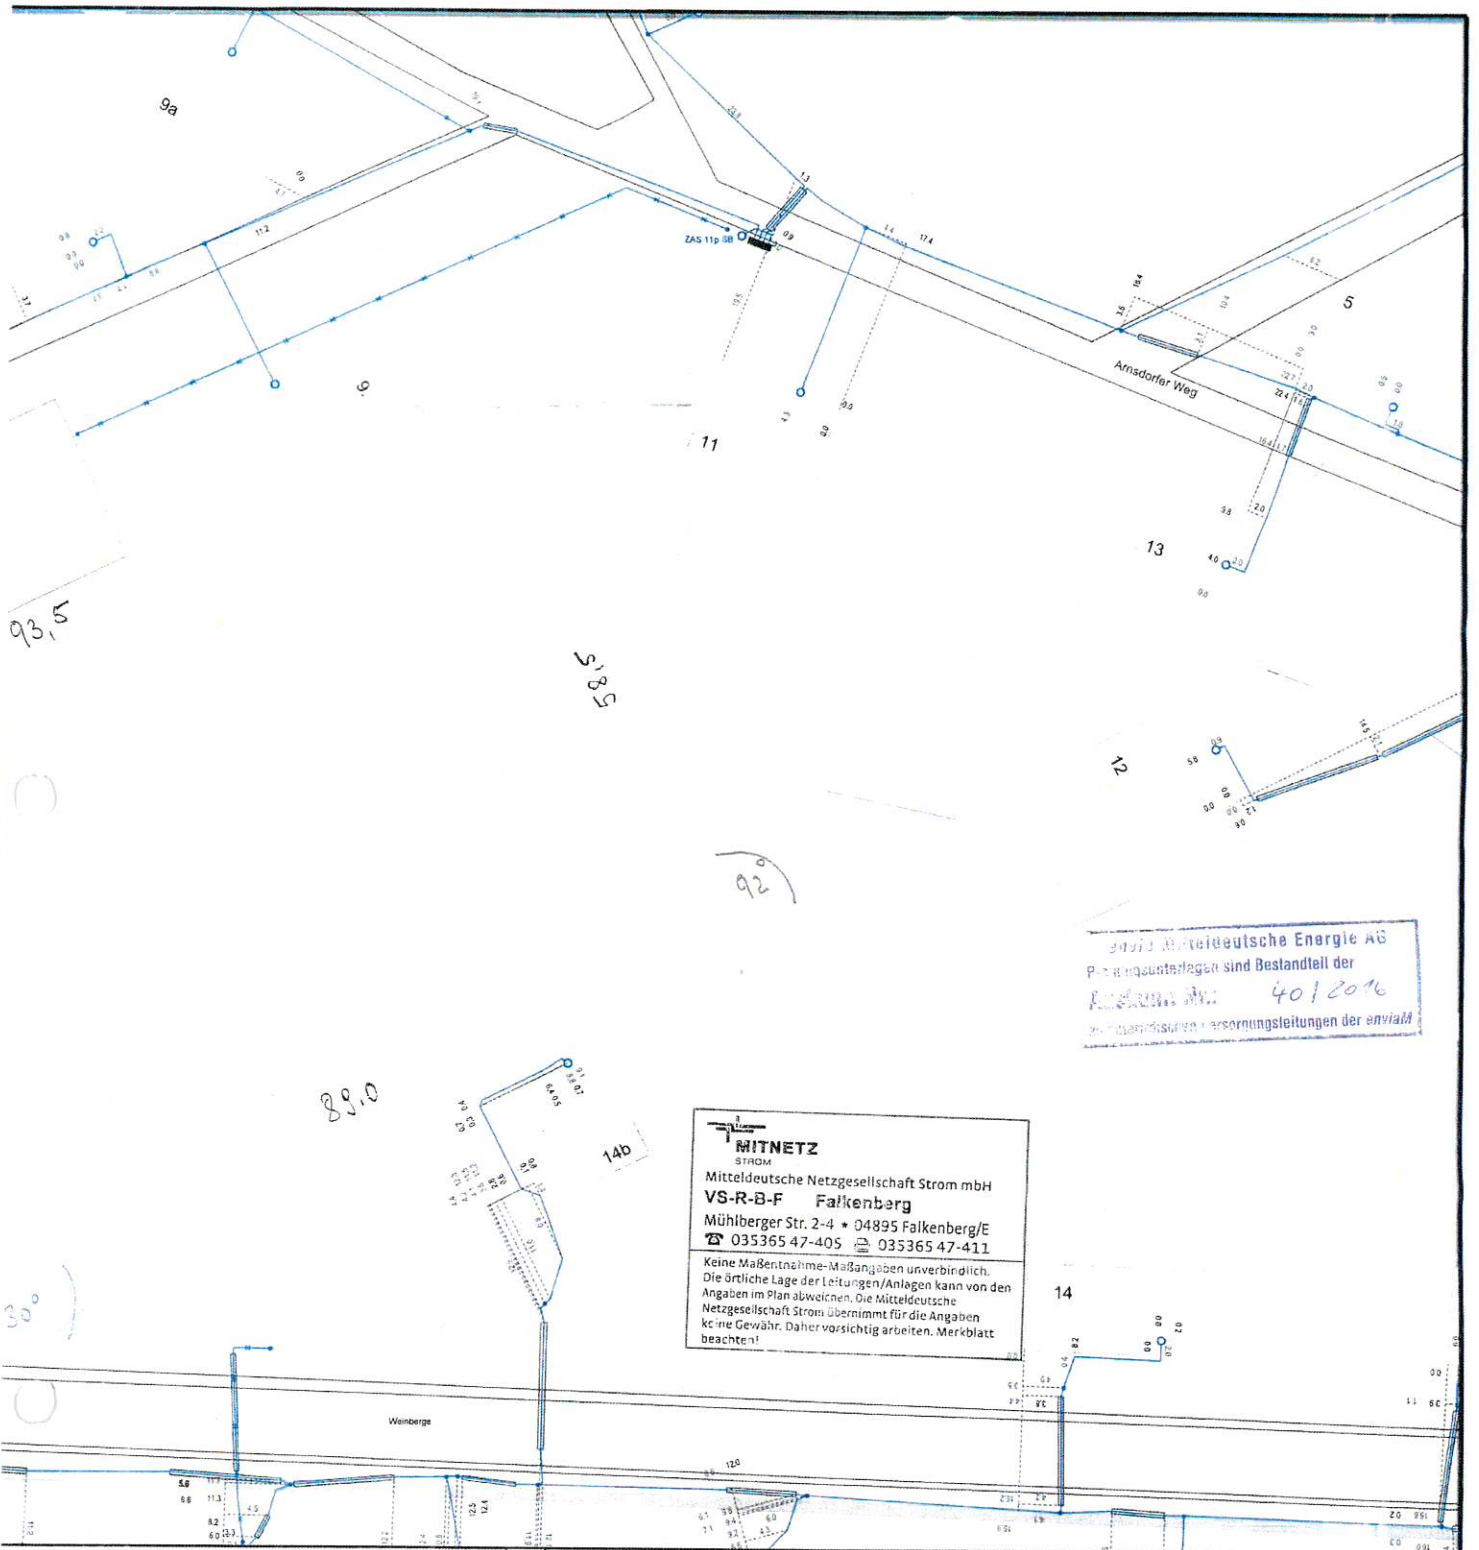

Sis und Topographie	
	Erdtrasse
	Lufttrasse
	Richtfunktrasse
	TK-Schacht
	Verbinder
	Endstelle
	Marker
	Leitung
	Leuchtsäule

Gemarkung: _____

Eigentümer: _____

Umfang der geplanten Bauarbeiten bin ich/sind wir einverstanden:

_____ den _____

Unterschrift

Mitteldeutsche Netzgesellschaft Strom mbH
 Magdeburger Str. 36
 06112 Halle/Saale
www.mitnetz-strom.de

Auskunft nur über Anlagen in Verfügung der **envia-Gruppe**. An Kreuzungs- und Näherungsstellen ist entsprechende Rücksicht zu nehmen. Die Kabelschutzanweisung der **MITNETZ STROM** ist einzuhalten. Keine graphische Maßentnahme möglich.

Vorhaben:

Maßstab: 1: 500 Druckdatum: 18.02.2016 Bearbeiter: Baumann Abteilung: VS-R-B-F Telefon: 035365/47-405 Fax: 035365/47-411	Gemeinde/Stadt: Schweinitz Ortsteil: Gemarkung: Straße: Blatt:	MITNETZ STROM Netzregion Brandenburg Falkenberg Mühlberger Straße 2-4 04895 Falkenberg
---	---	---

