


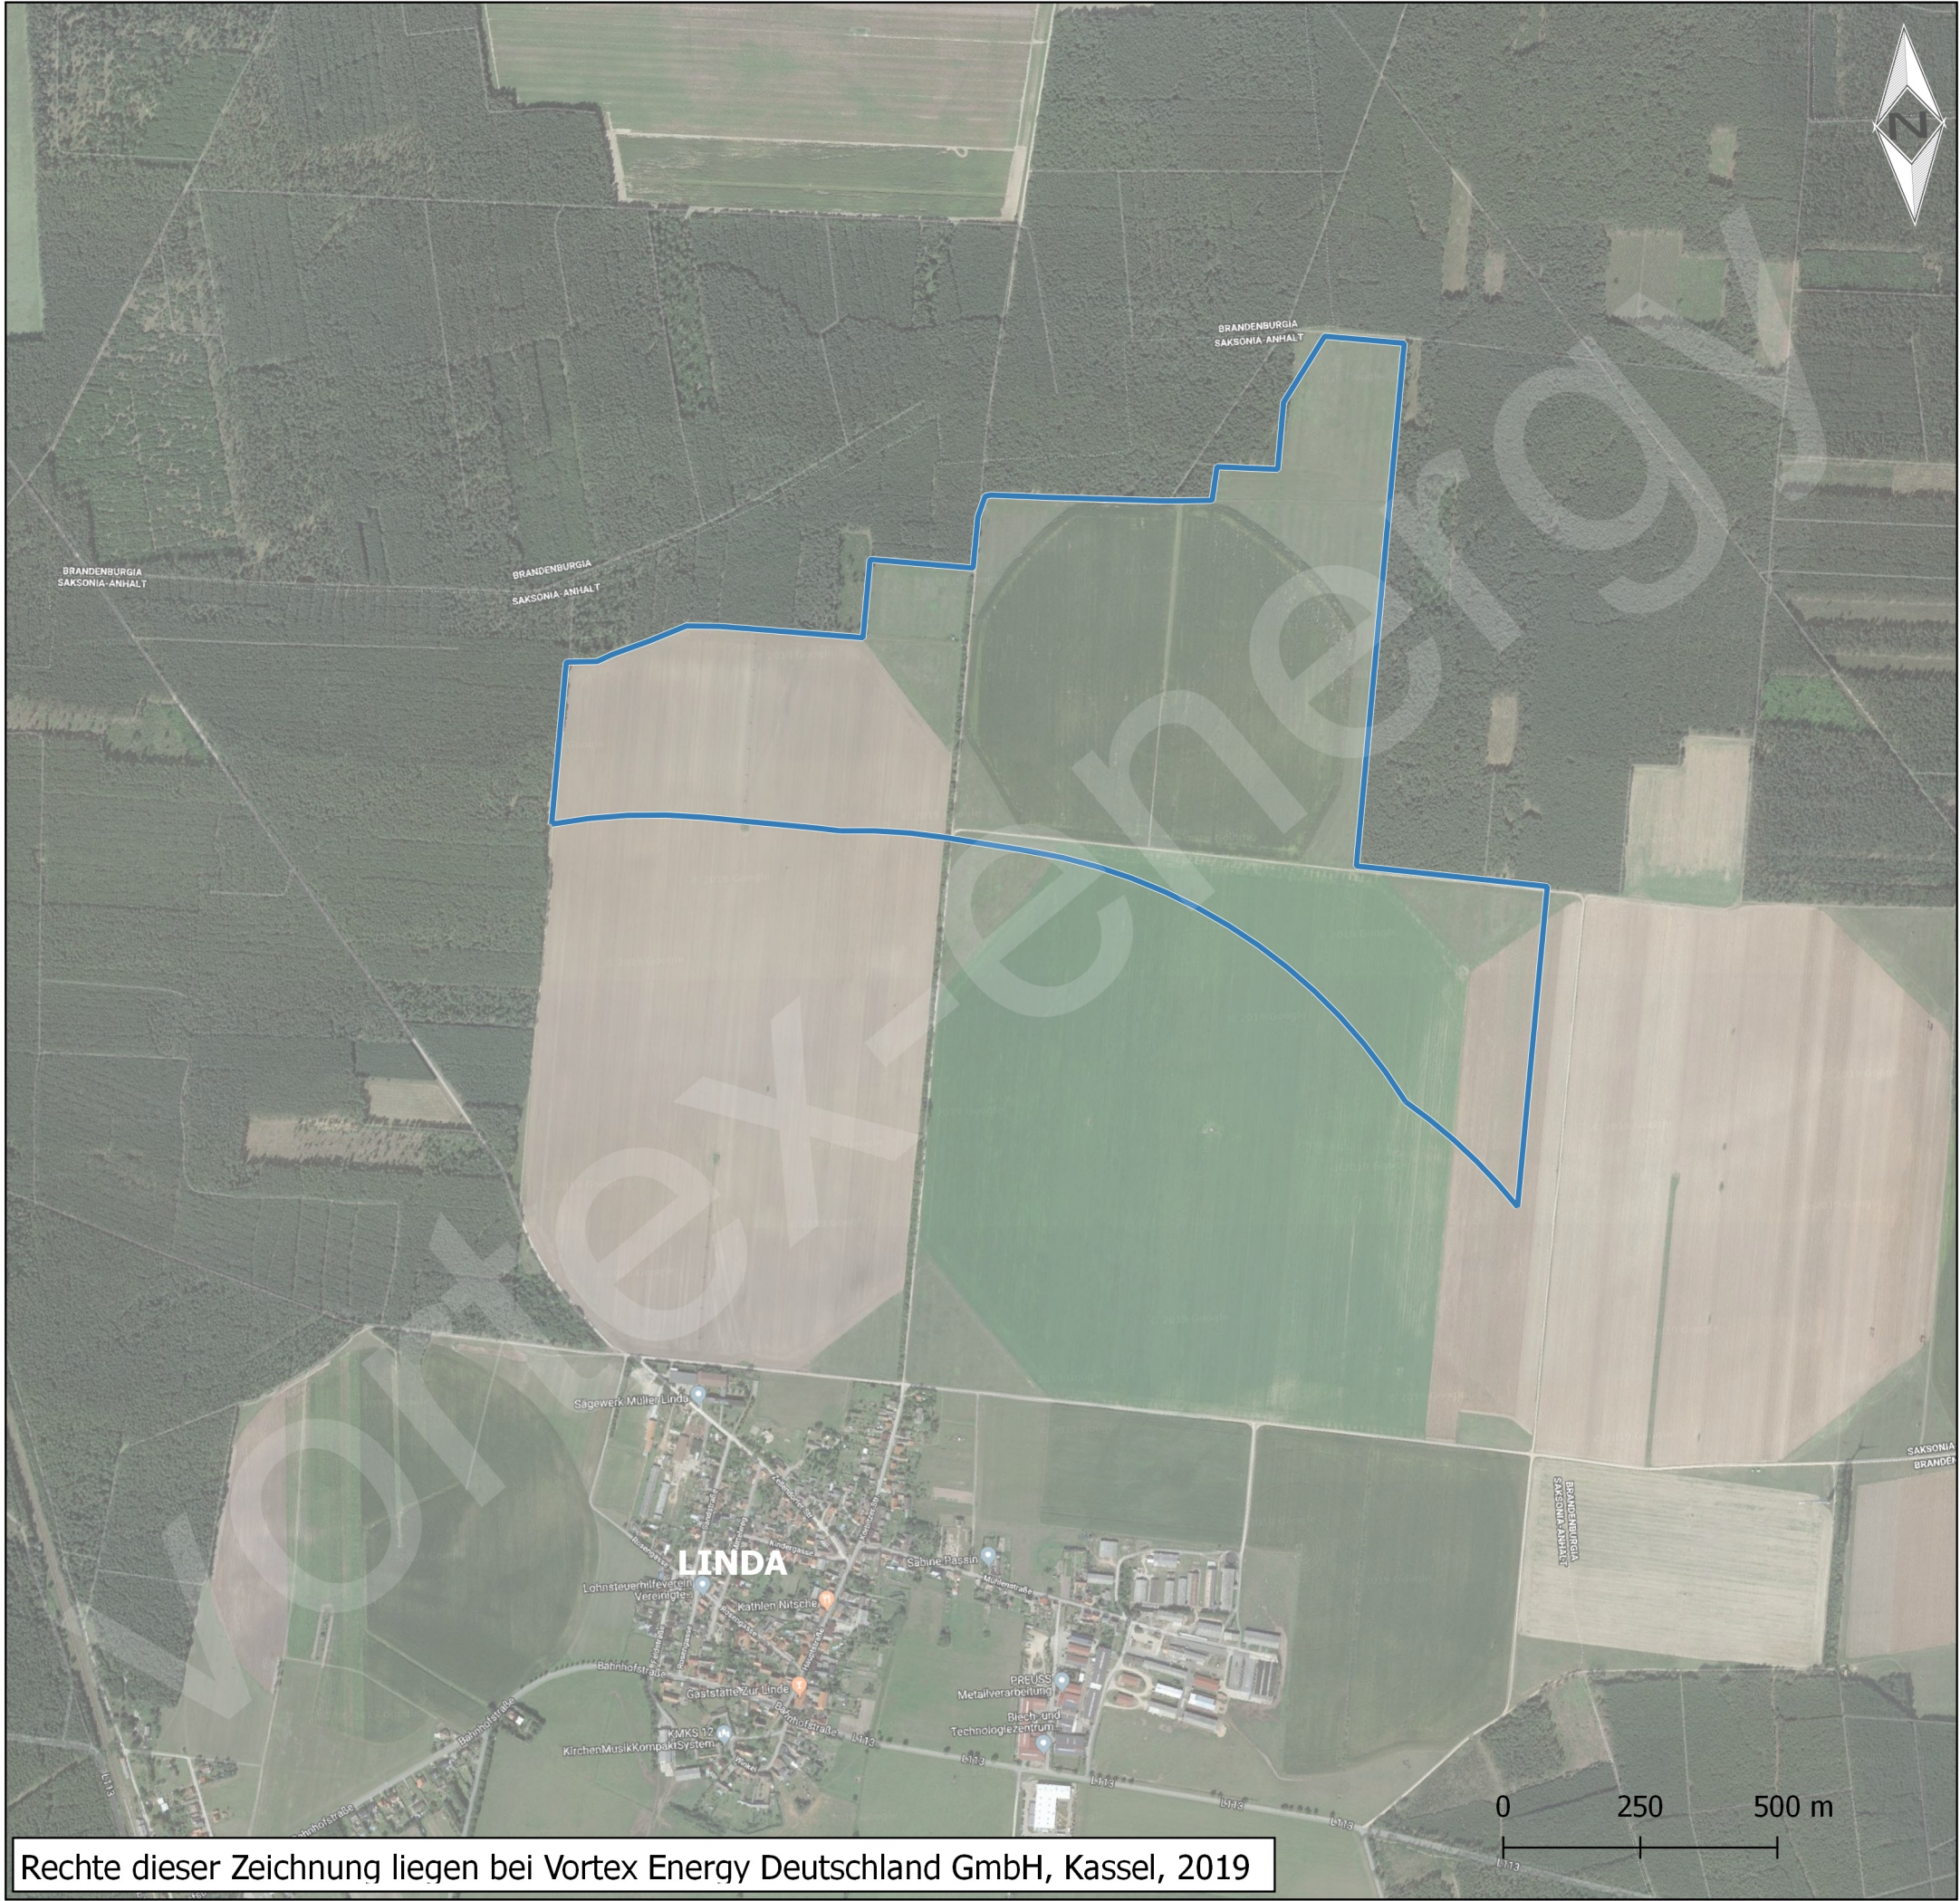

Zeichenerklärung:

 Potenzialfläche

Dieser Plan ist urheberrechtlich geschützt. Alle Nutzungsrechte verbleiben bei dem Planverfasser. Jede weitere Verwendung (Weiterverarbeitung oder Veränderung, Vervielfältigung, Weitergabe an Dritte etc.) bedarf der Zustimmung der Urheberin/ des Urhebers. Es trifft den Planverfasser bei Zuwiderhandlung keine Haftung

VORPLANUNG

vortex energy Deutschland GmbH 34117 Kassel	
Datum: 31.7.2019	Projekt: Windpark Linda II
Planverfasser: D.Wawruszczak	Planbezeichnung: Aufstellungskonzept AK6_GE5.3_RD158m_NH161m
Format: DIN A3	
Maßstab: 1:12500	